


Vyskytná nad Jihlavou

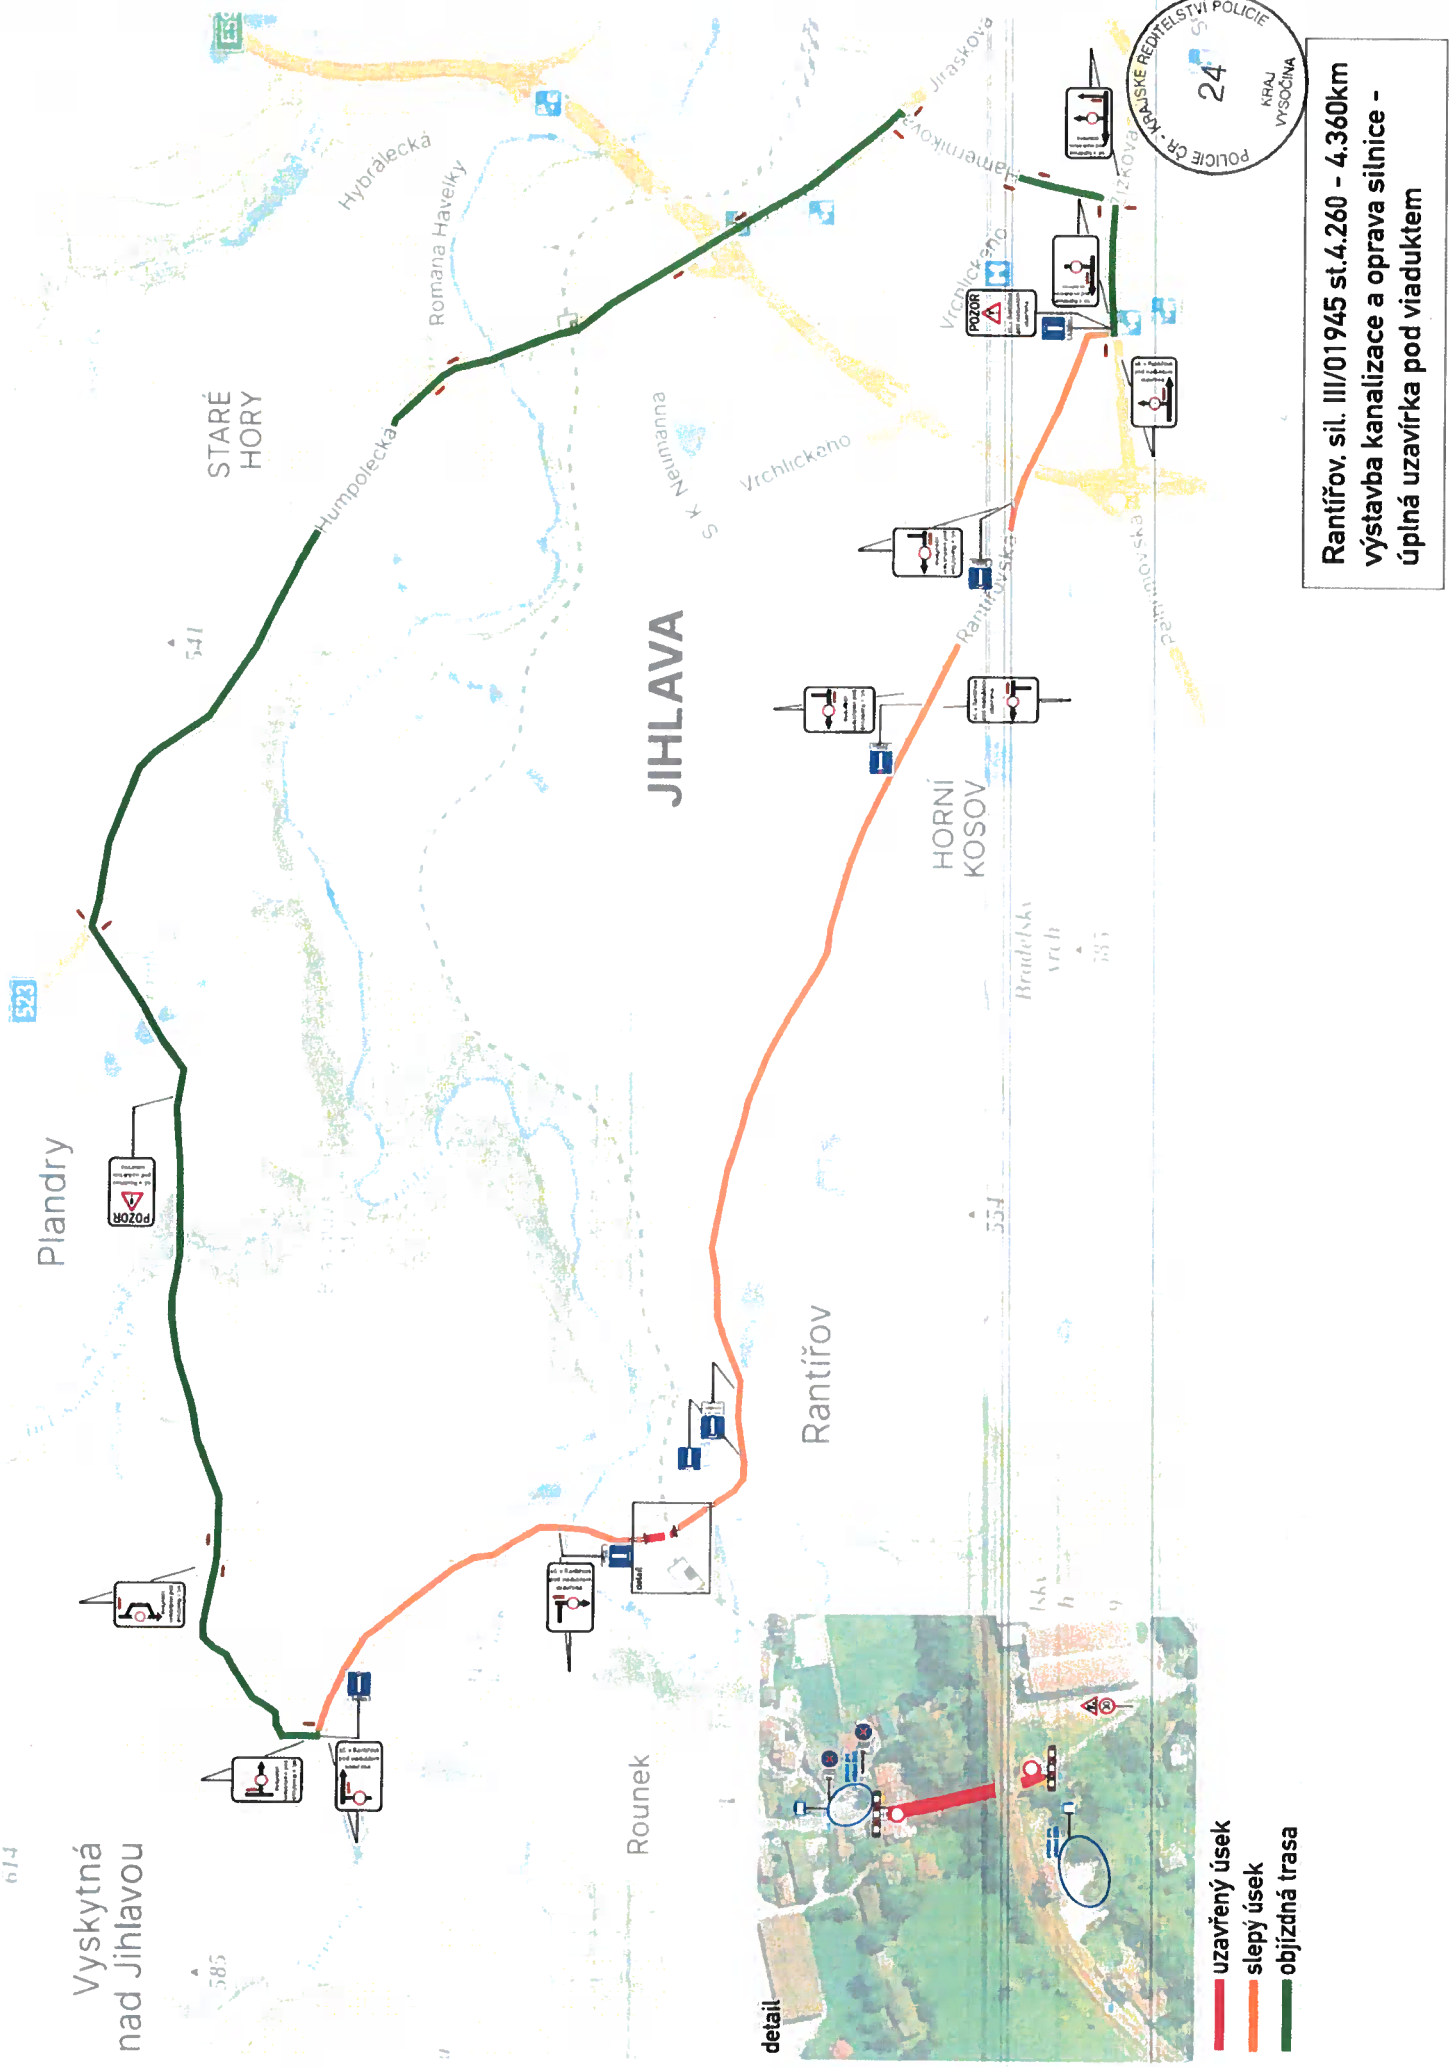

- uzavřený úsek
- slepý úsek
- objížděná trasa

Rantířov, sil. III/01945 st.4.260 - 4.360km
výstavba kanalizace a oprava silnice -
úplná uzavírka pod viaduktem

