Poznámka :

Situace je základním podkladem pro orientaci o umístění základních objektů stavby /ČOV, ČSOV/
a o průbězích splaškové kanalizace obce Rantířov.
Kompletní dokumentace pro územní řízení je k nahlédnutí na stavebním úřadě Magistrátu města Jihlavy.
Základní situace stavby je dostupná na webových stránkách obce Rantířov.

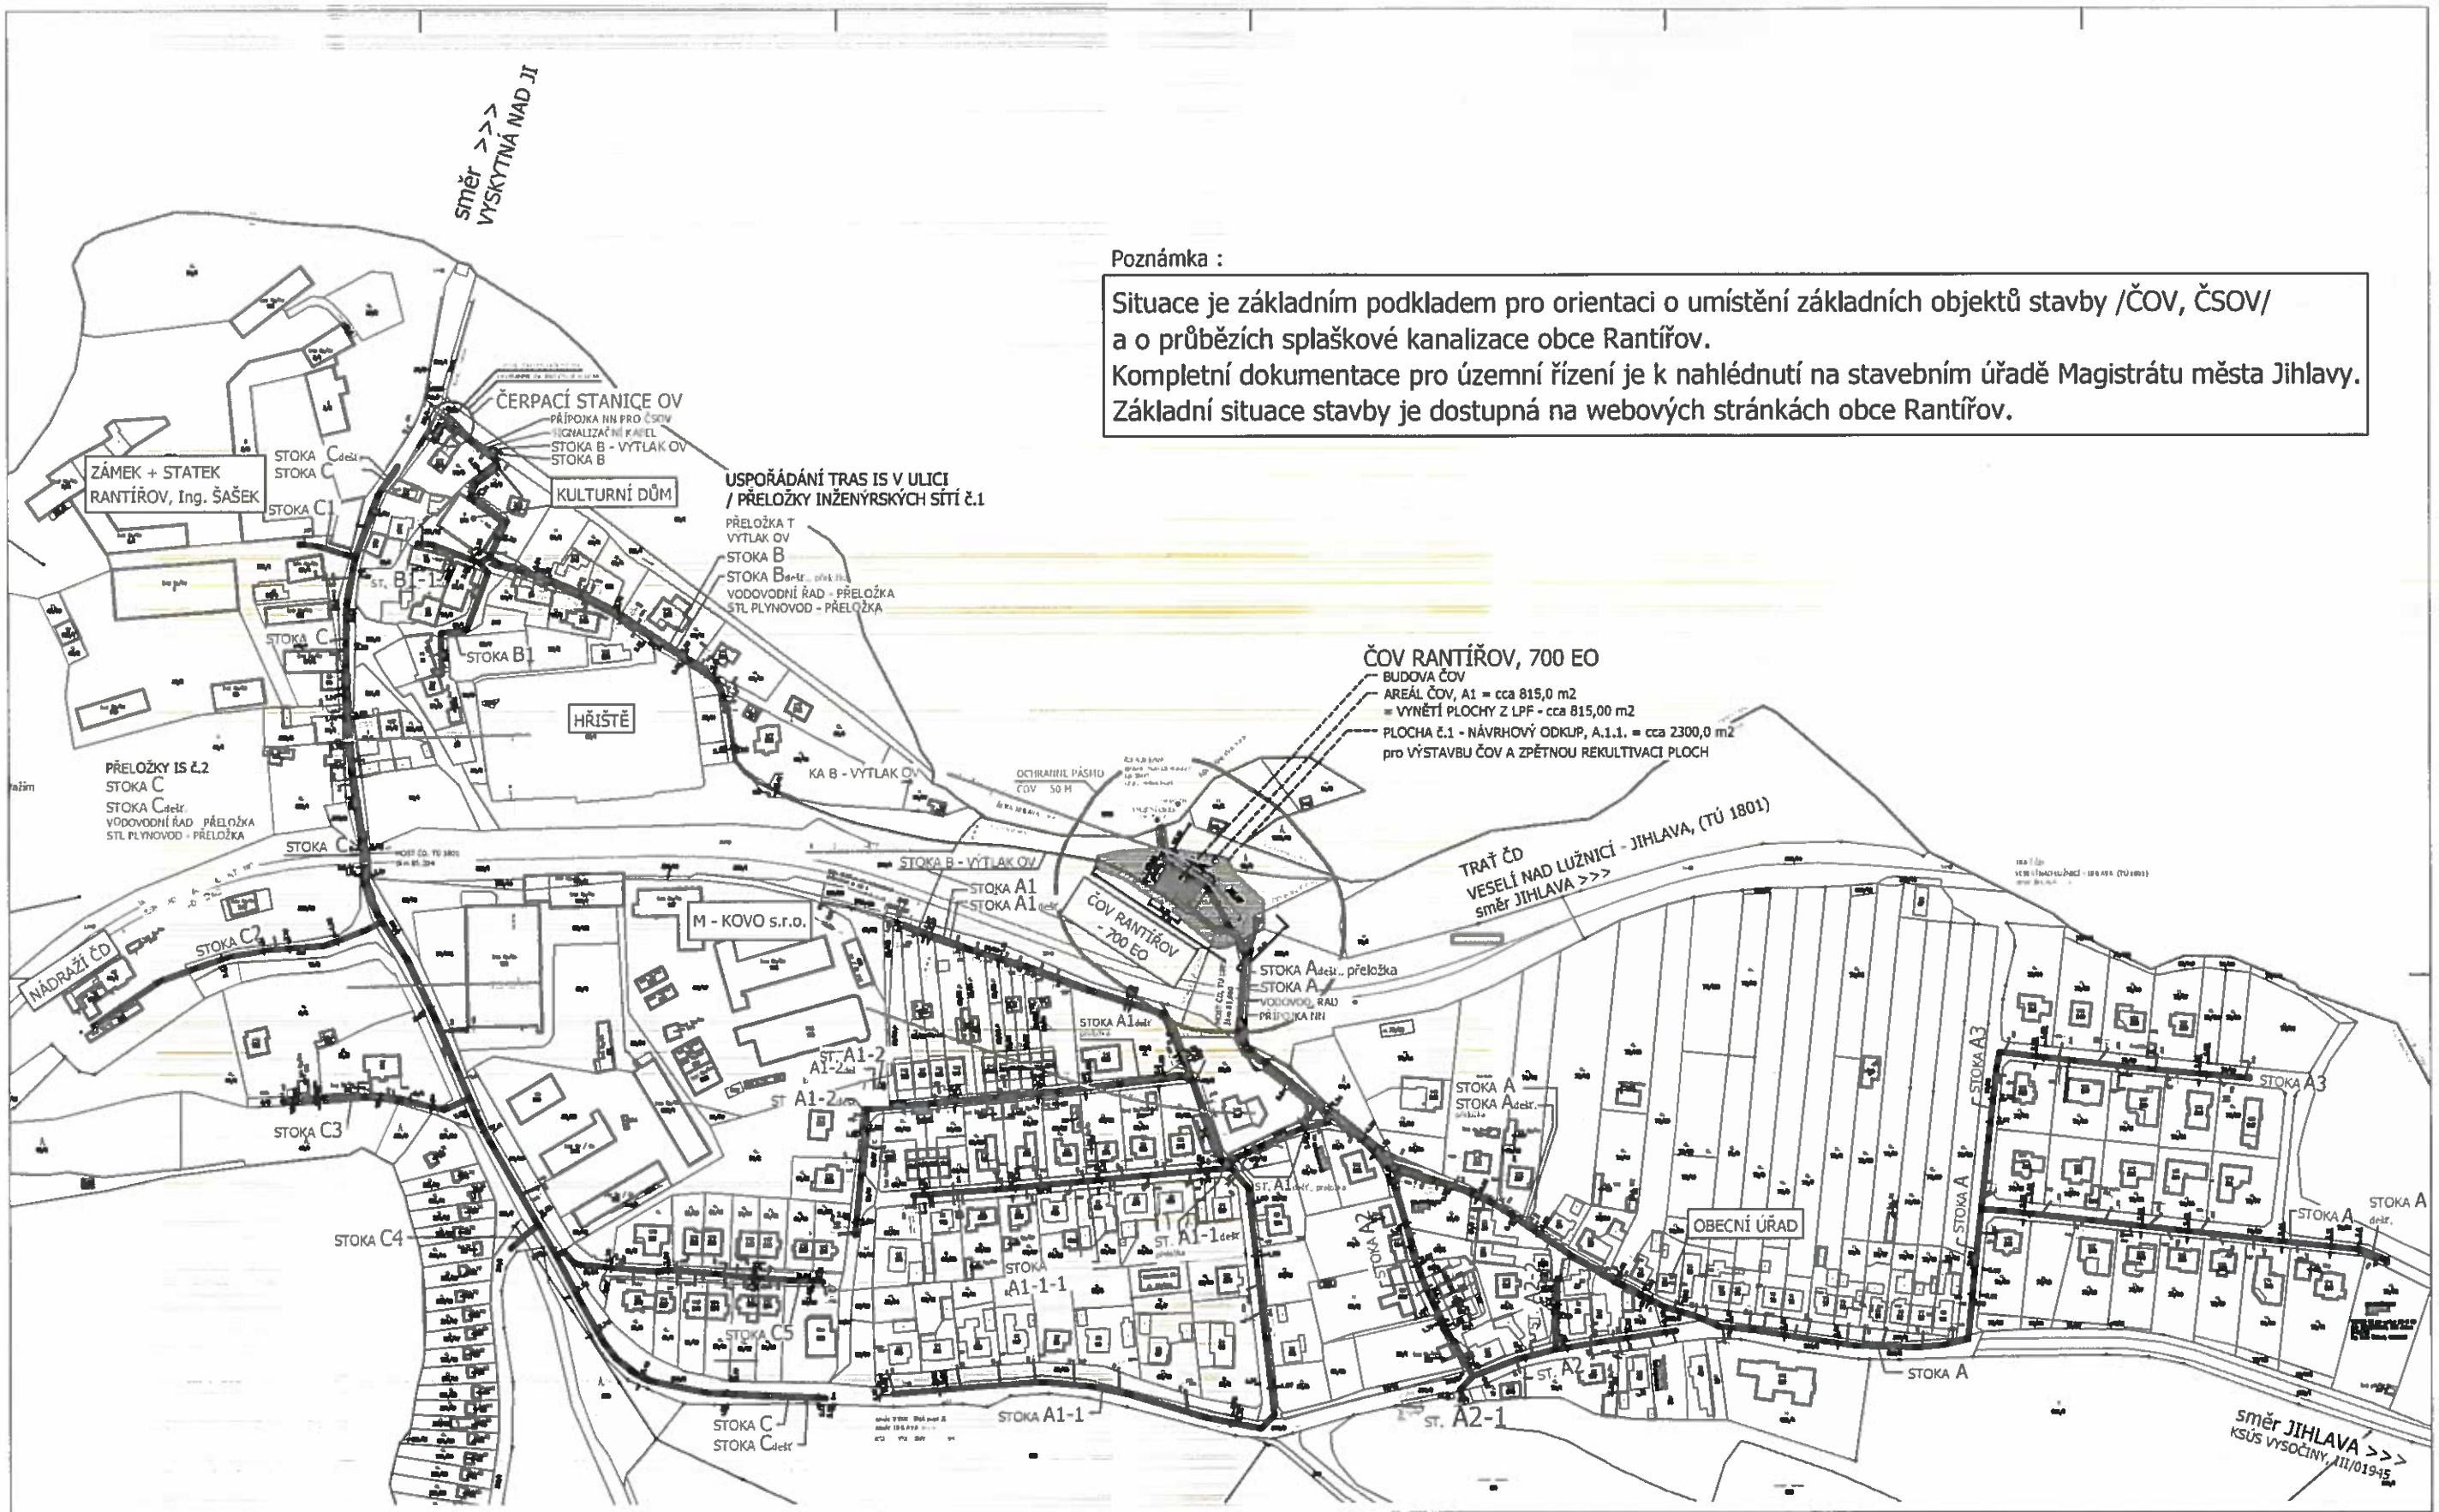

C.01. SITUACE - RANTÍŘOV - KANALIZACE + ČOV, DUR, KN

VÝŘEZ SITUACE KN, ZMENŠENO NA FORMÁT A3

MĚŘÍTKO CCA = 1 : 3135

12/2019