


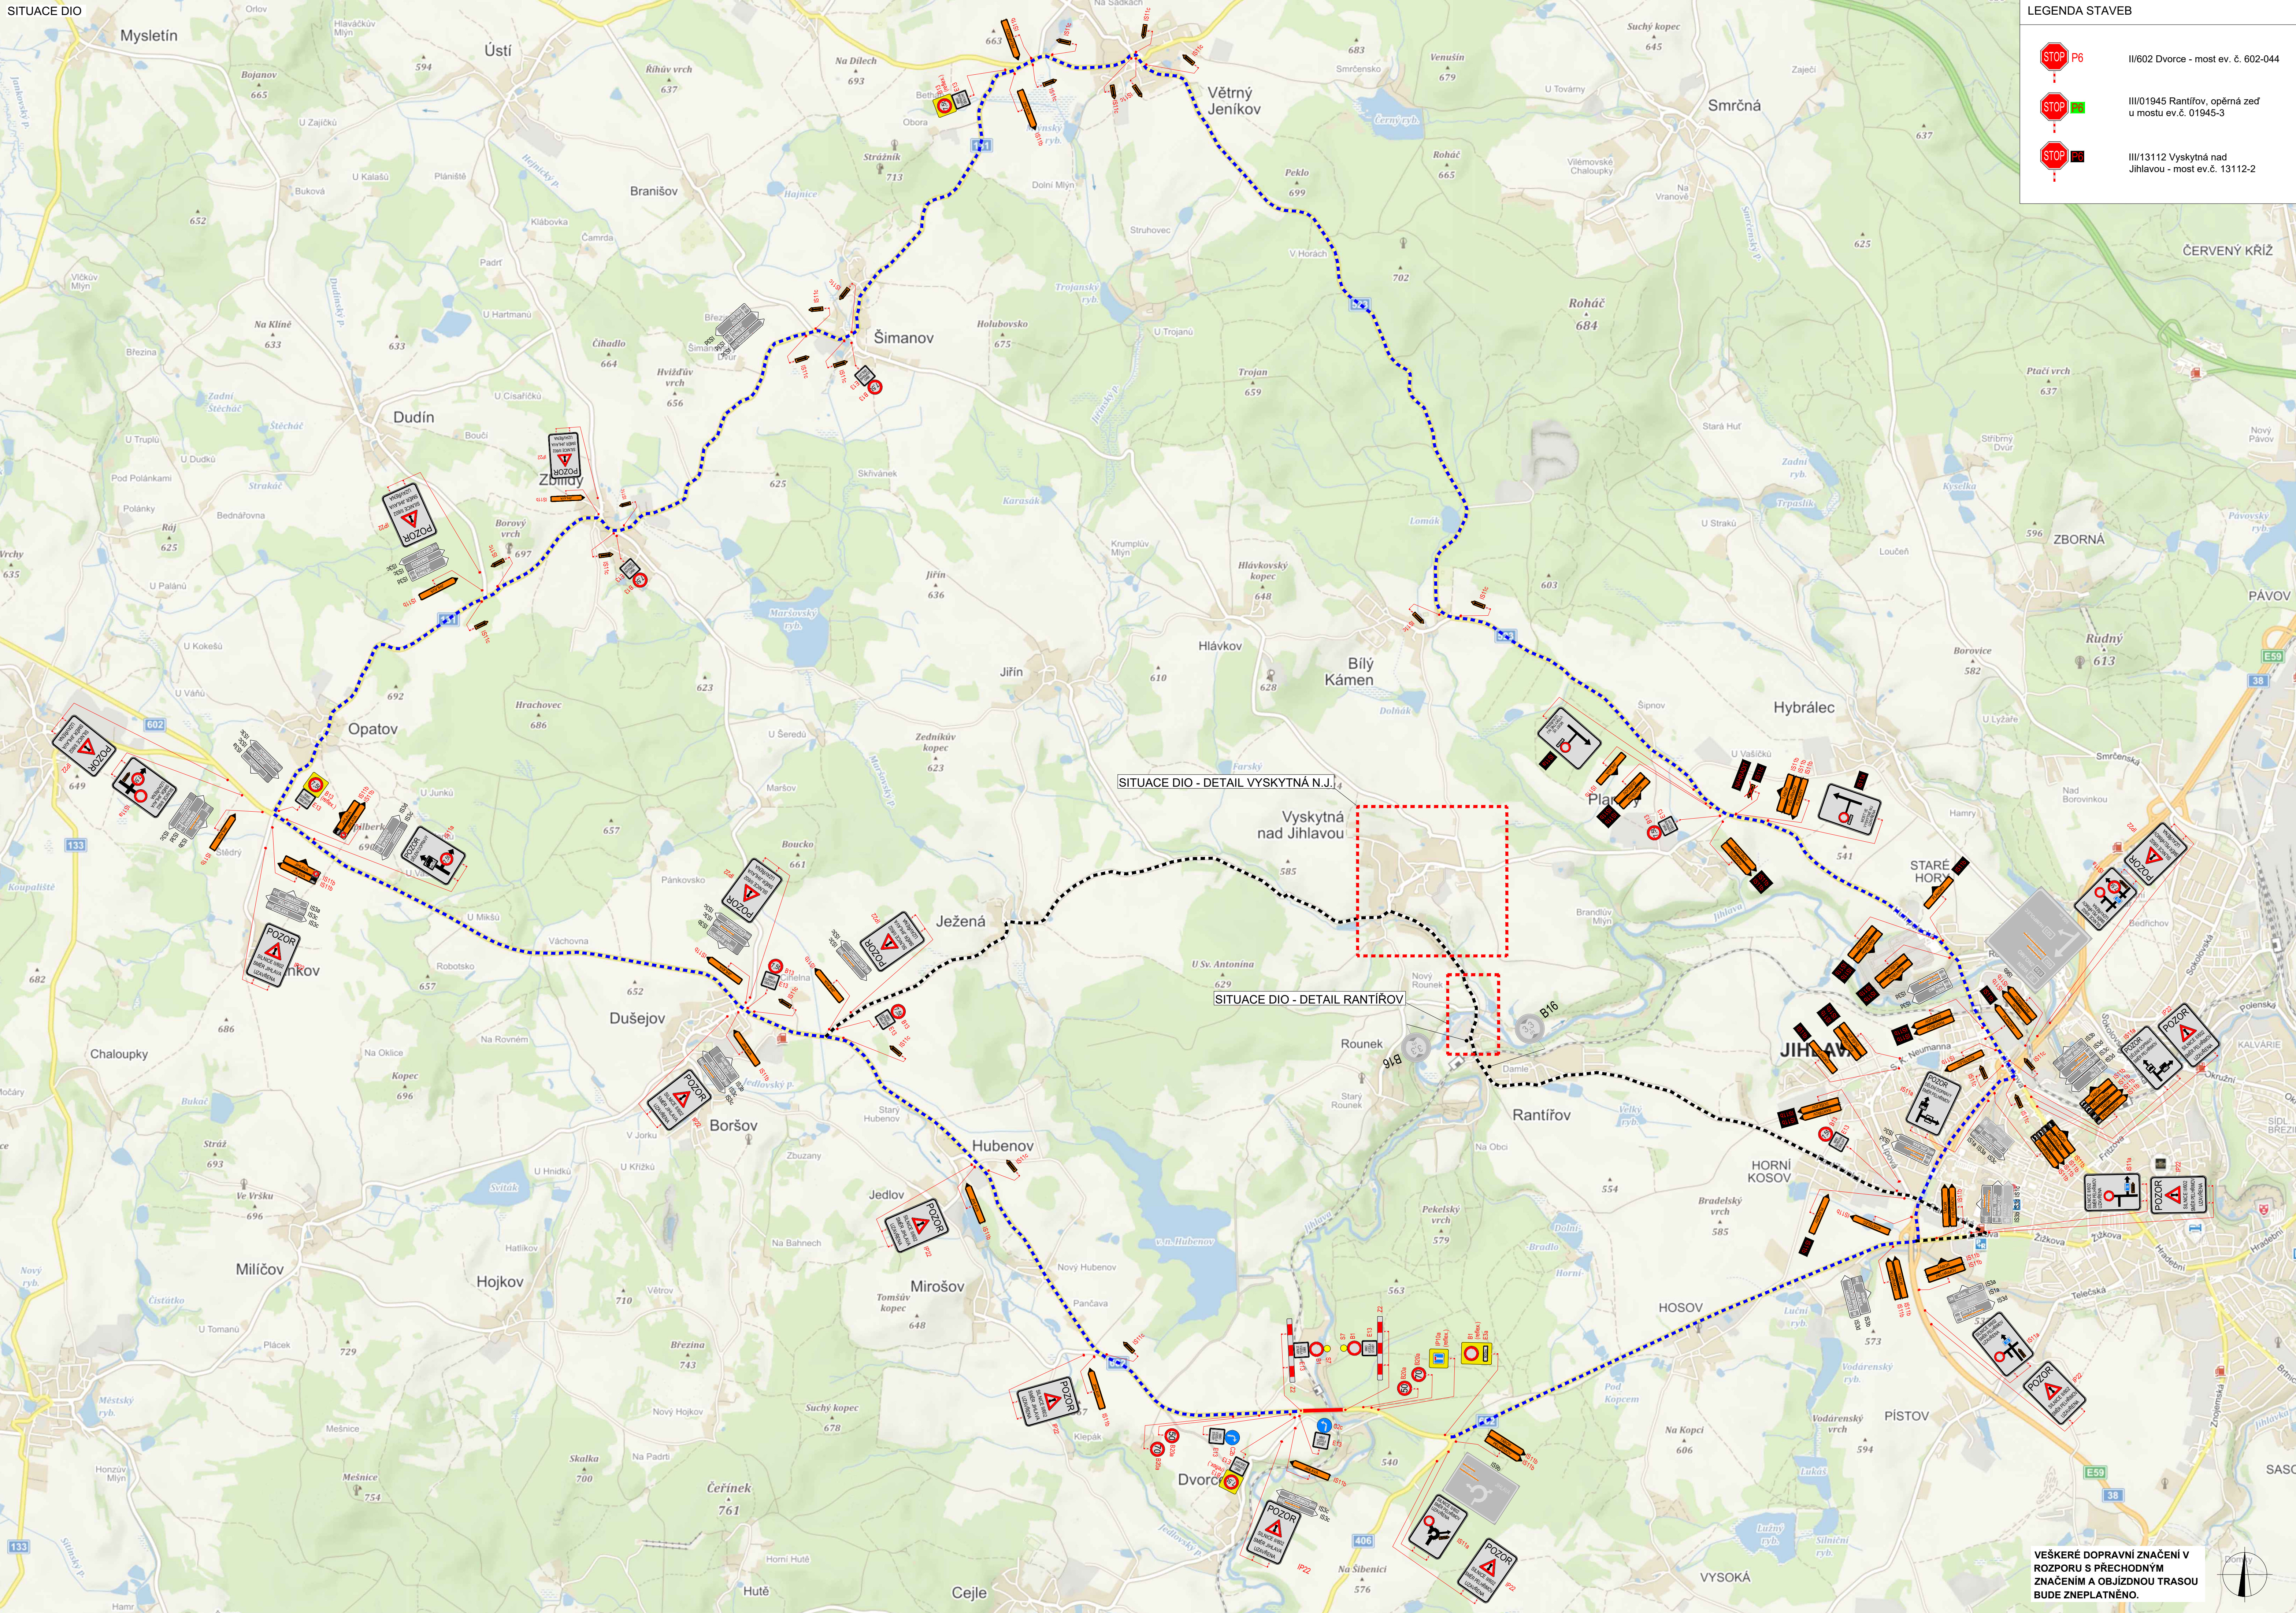


LEGENDA STAVEB

- II/602 Dvorce - most ev. č. 602-044
- III/01945 Rantířov, opěrná zeď u mostu ev.č. 01945-3
- III/13112 Vyskytná nad Jihlavou - most ev.č. 13112-2




LEGENDA STAVEB



- II/602 Dvorce - most ev. č. 602-044
- III/01945 Rantířov, opěrná zeď u mostu ev.č. 01945-3
- III/13112 Vyskytná nad Jihlavou - most ev.č. 13112-2

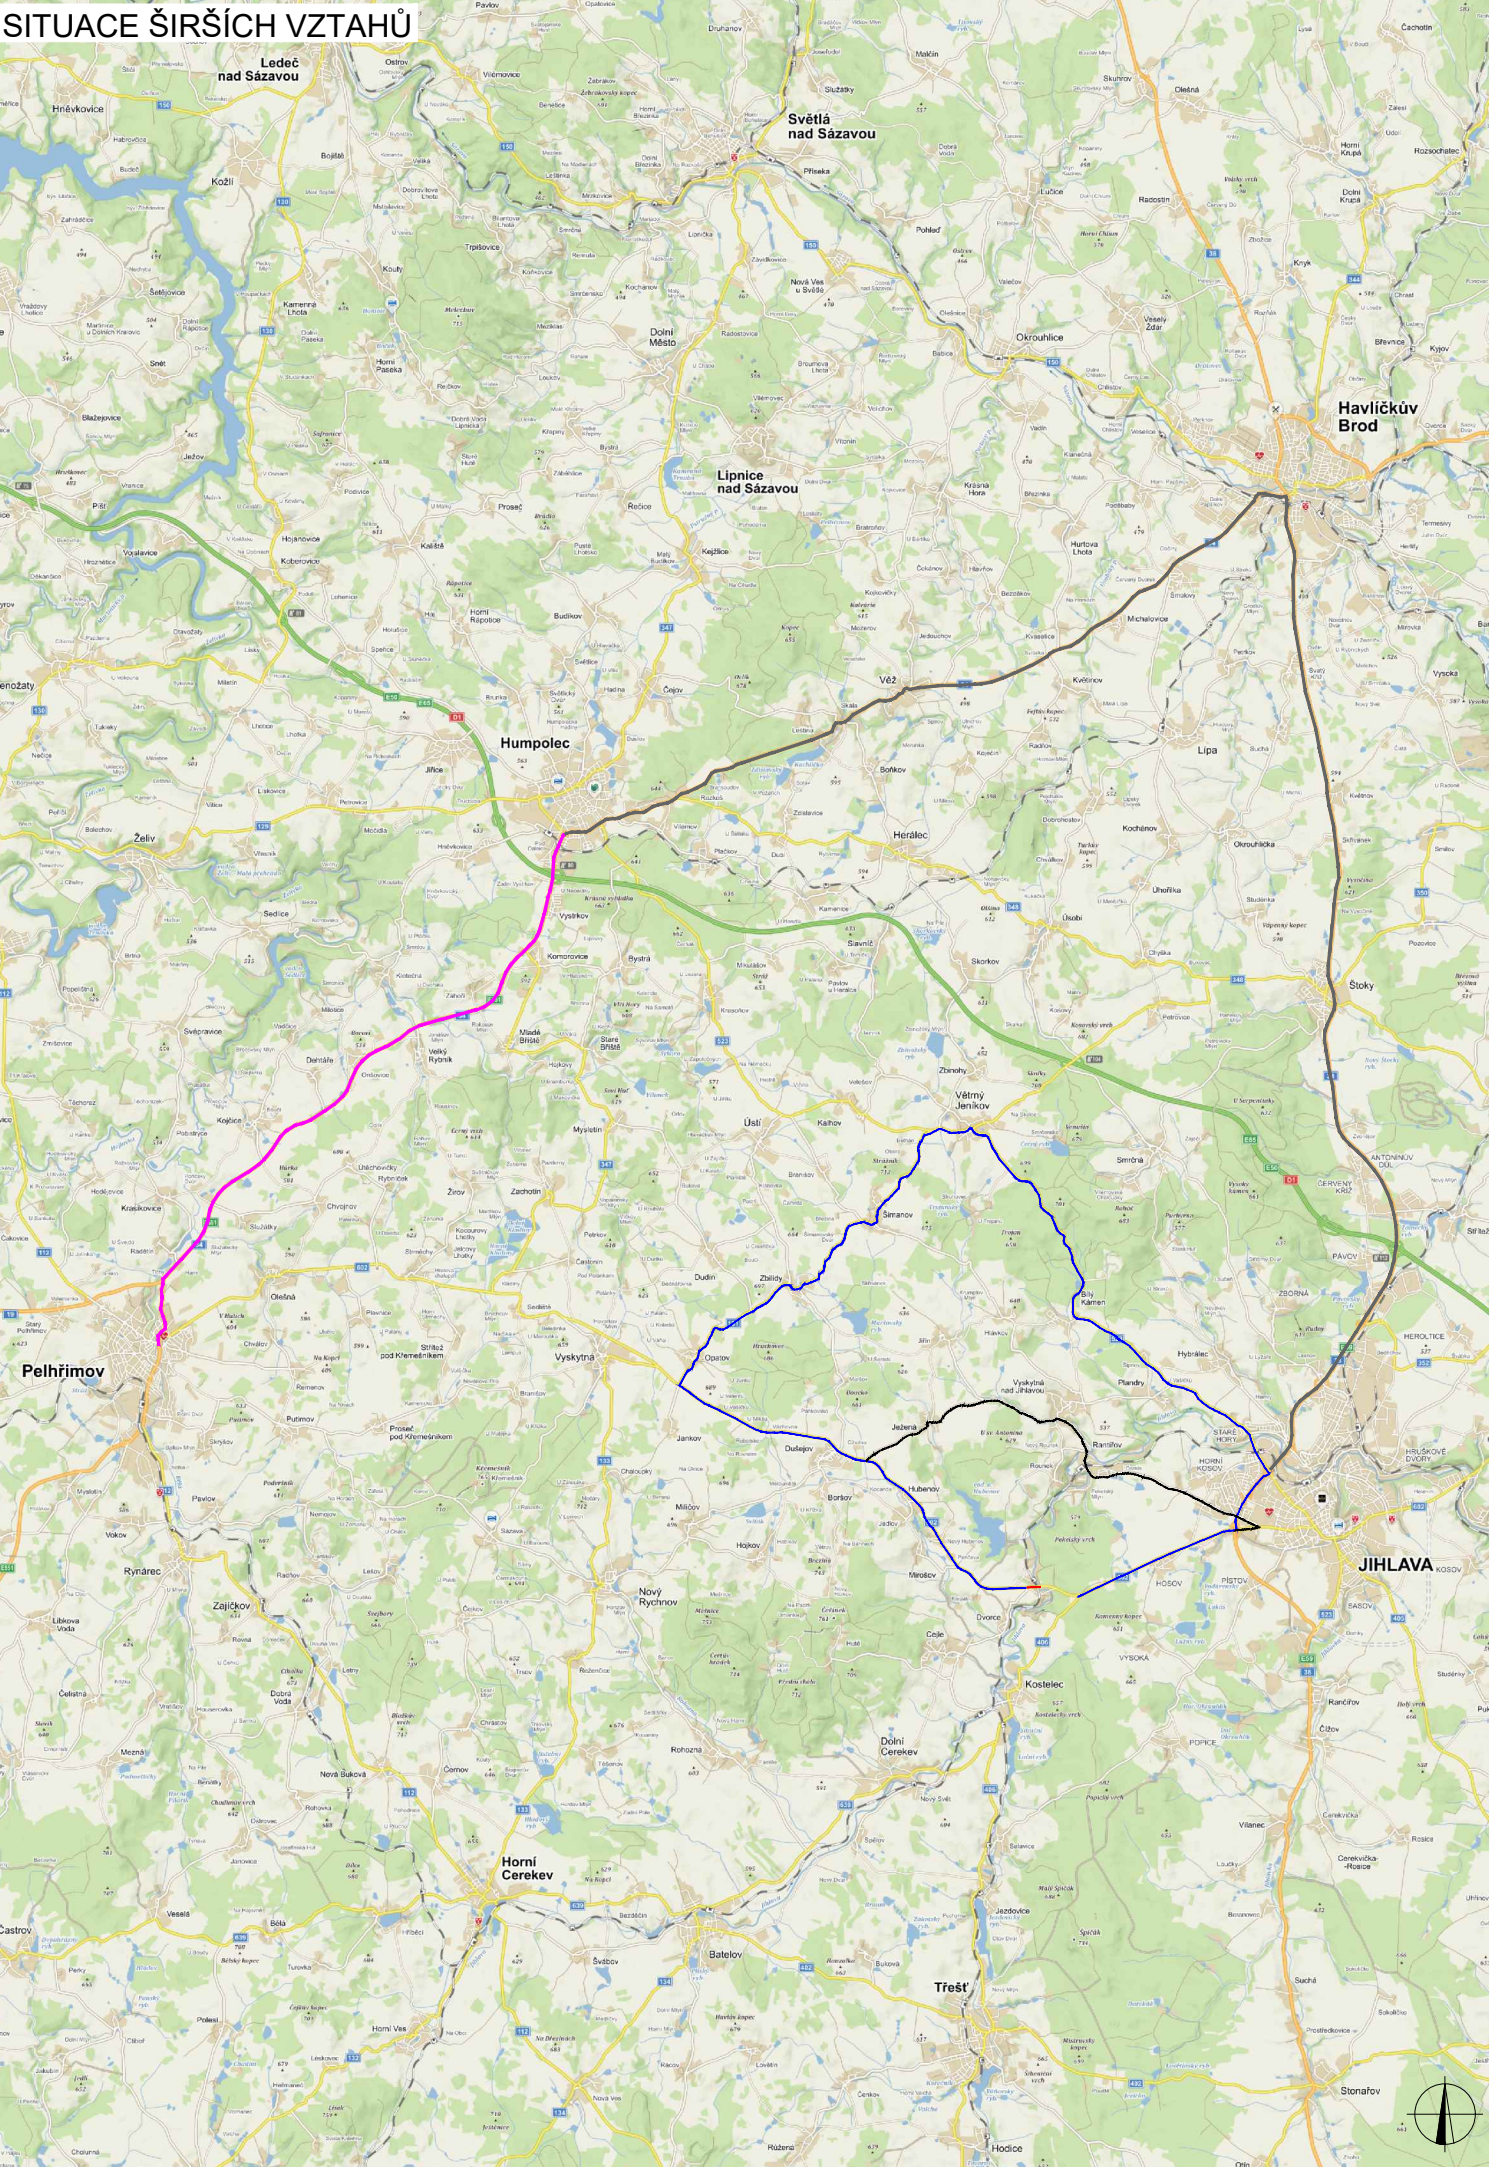

SITUACE DIO - DETAIL VYSKYTNÁ N.J.

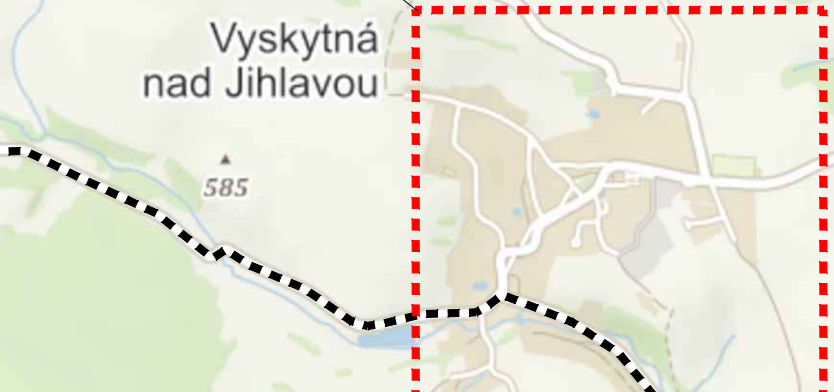

SITUACE DIO - DETAIL RANTÍŘOV

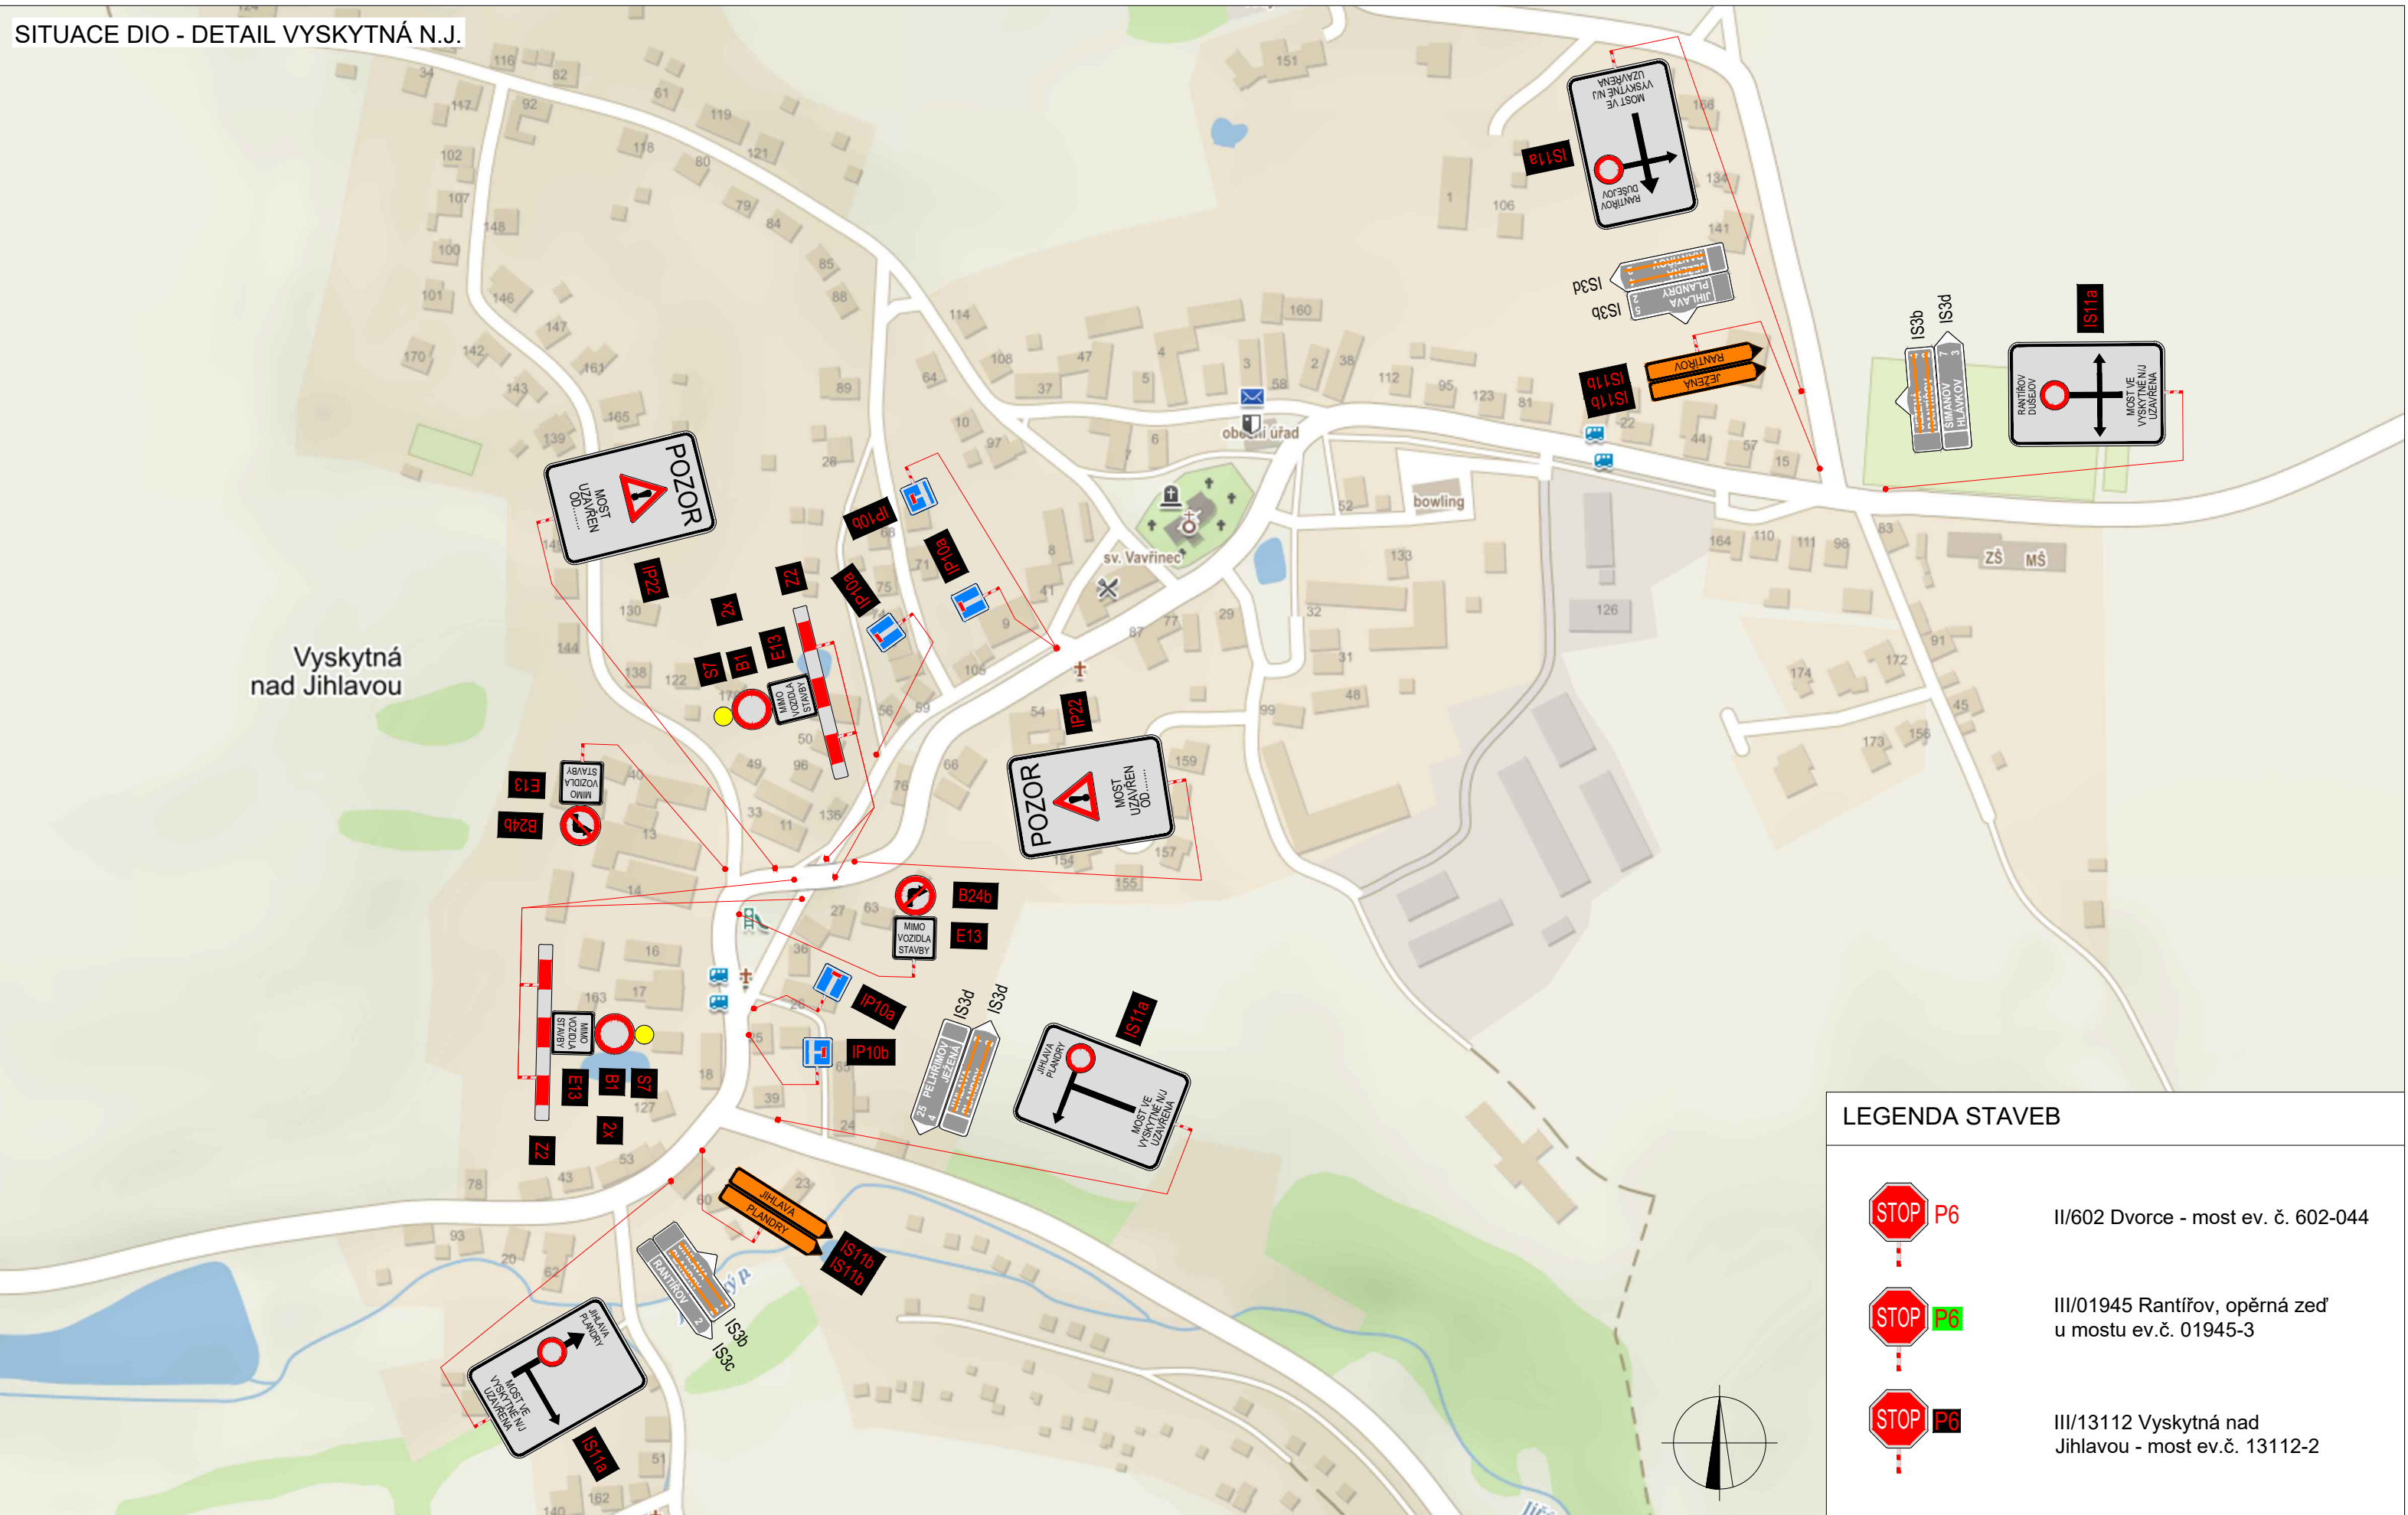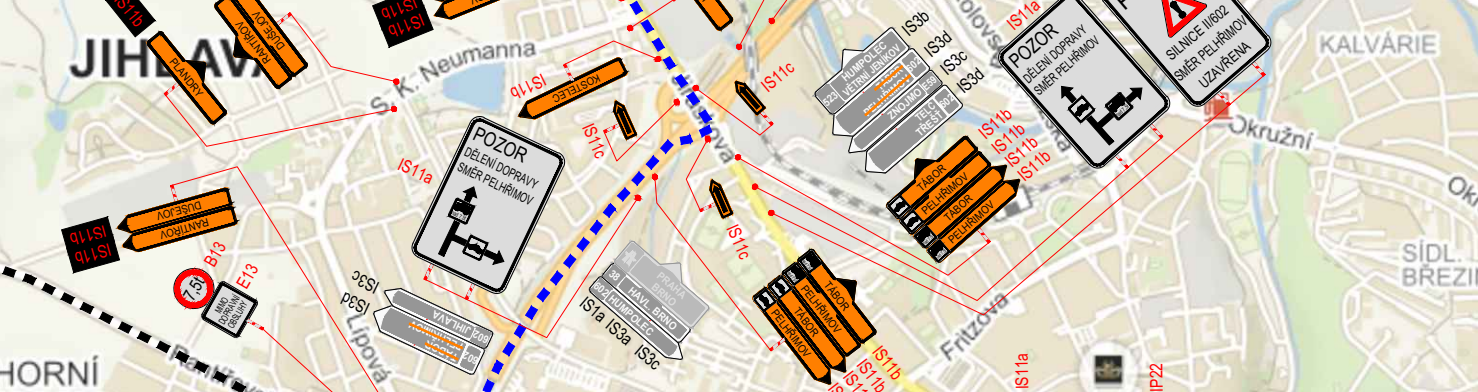

LEGENDA STAVEB

- II/602 Dvorce - most ev. č. 602-044
- III/01945 Rantířov, opěrná zeď u mostu ev.č. 01945-3
- III/13112 Vyskytná nad Jihlavou - most ev.č. 13112-2



PLATNOST DOKUMENTACE		
V dne	V dne	V dne
V dne	V dne	V dne

LEGENDA

- TRVALÉ SVISLÉ DOPRAVNÍ ZNAČENÍ
- DOČASNÉ ZNEPLATNĚNÉ TRVALÉ DOPRAVNÍ ZNAČENÍ
- NAVŘZENÉ PŘECHODNÉ DOPRAVNÍ ZNAČENÍ
- UZAVŘENÝ ÚSEK
- OBJÍZDNÁ TRASA DO 7,5t
- OBJÍZDNÁ TRASA NAD 7,5t
- OBJÍZDNÁ TRASA BUS

ZODPOVĚDNÝ PROJEKTANT:	Richard Pelka		
VYPRACOVAL:	Tomáš Kalvoda		
KONTROLOVAL:	Lukáš Beránek	ČÍSLO ZÁKAZY:	01/2021
NÁZEV STAVBY:	II/602 Dvorce - most ev. č. 602-044 + koordinace staveb Vyskytná a Rantířov okres Jihlava / Pelhřimov, kraj Vysočina		
OBŠAH:	Situace dopravně-inženýrských opatření		
DATUM:	01/2021	FORMÁT:	14xA4
MĚŘITKO:	-	ČÍSLO PŘÍLOHY:	1
SOUPRAVA:	RDS		

VEŠKERÉ DOPRAVNÍ ZNAČENÍ V ROZPORU S PŘECHODNÝM ZNAČENÍM A OBJÍZDNÝM TRASOU BUDE ZNEPLATNĚNO.

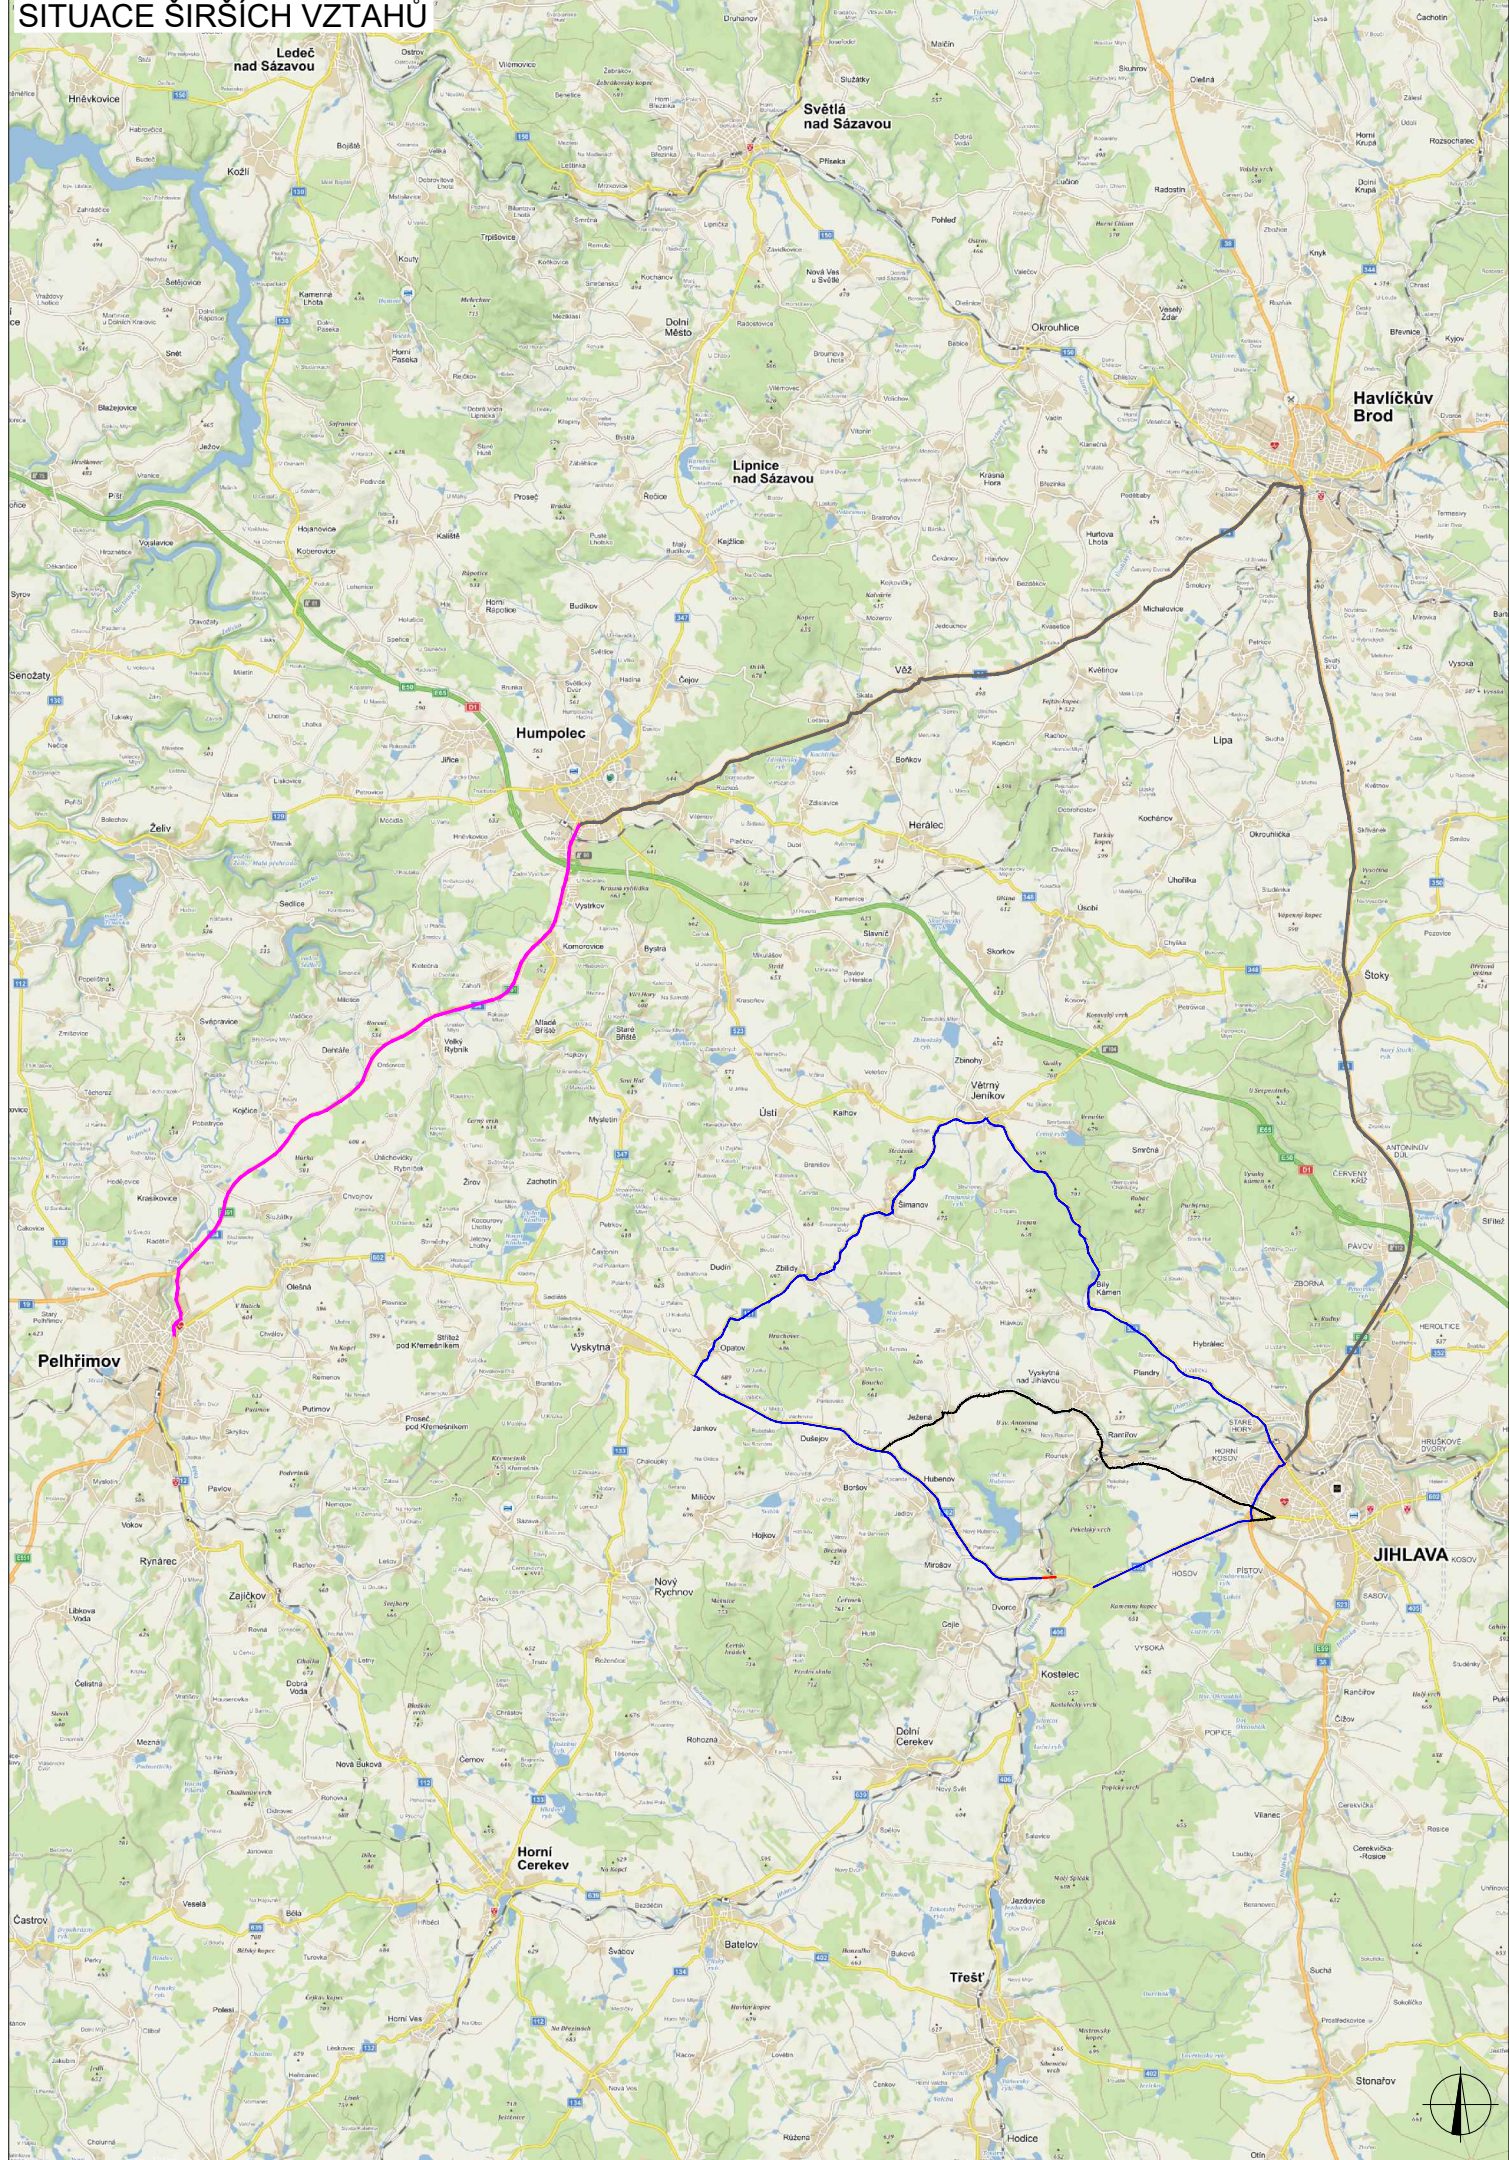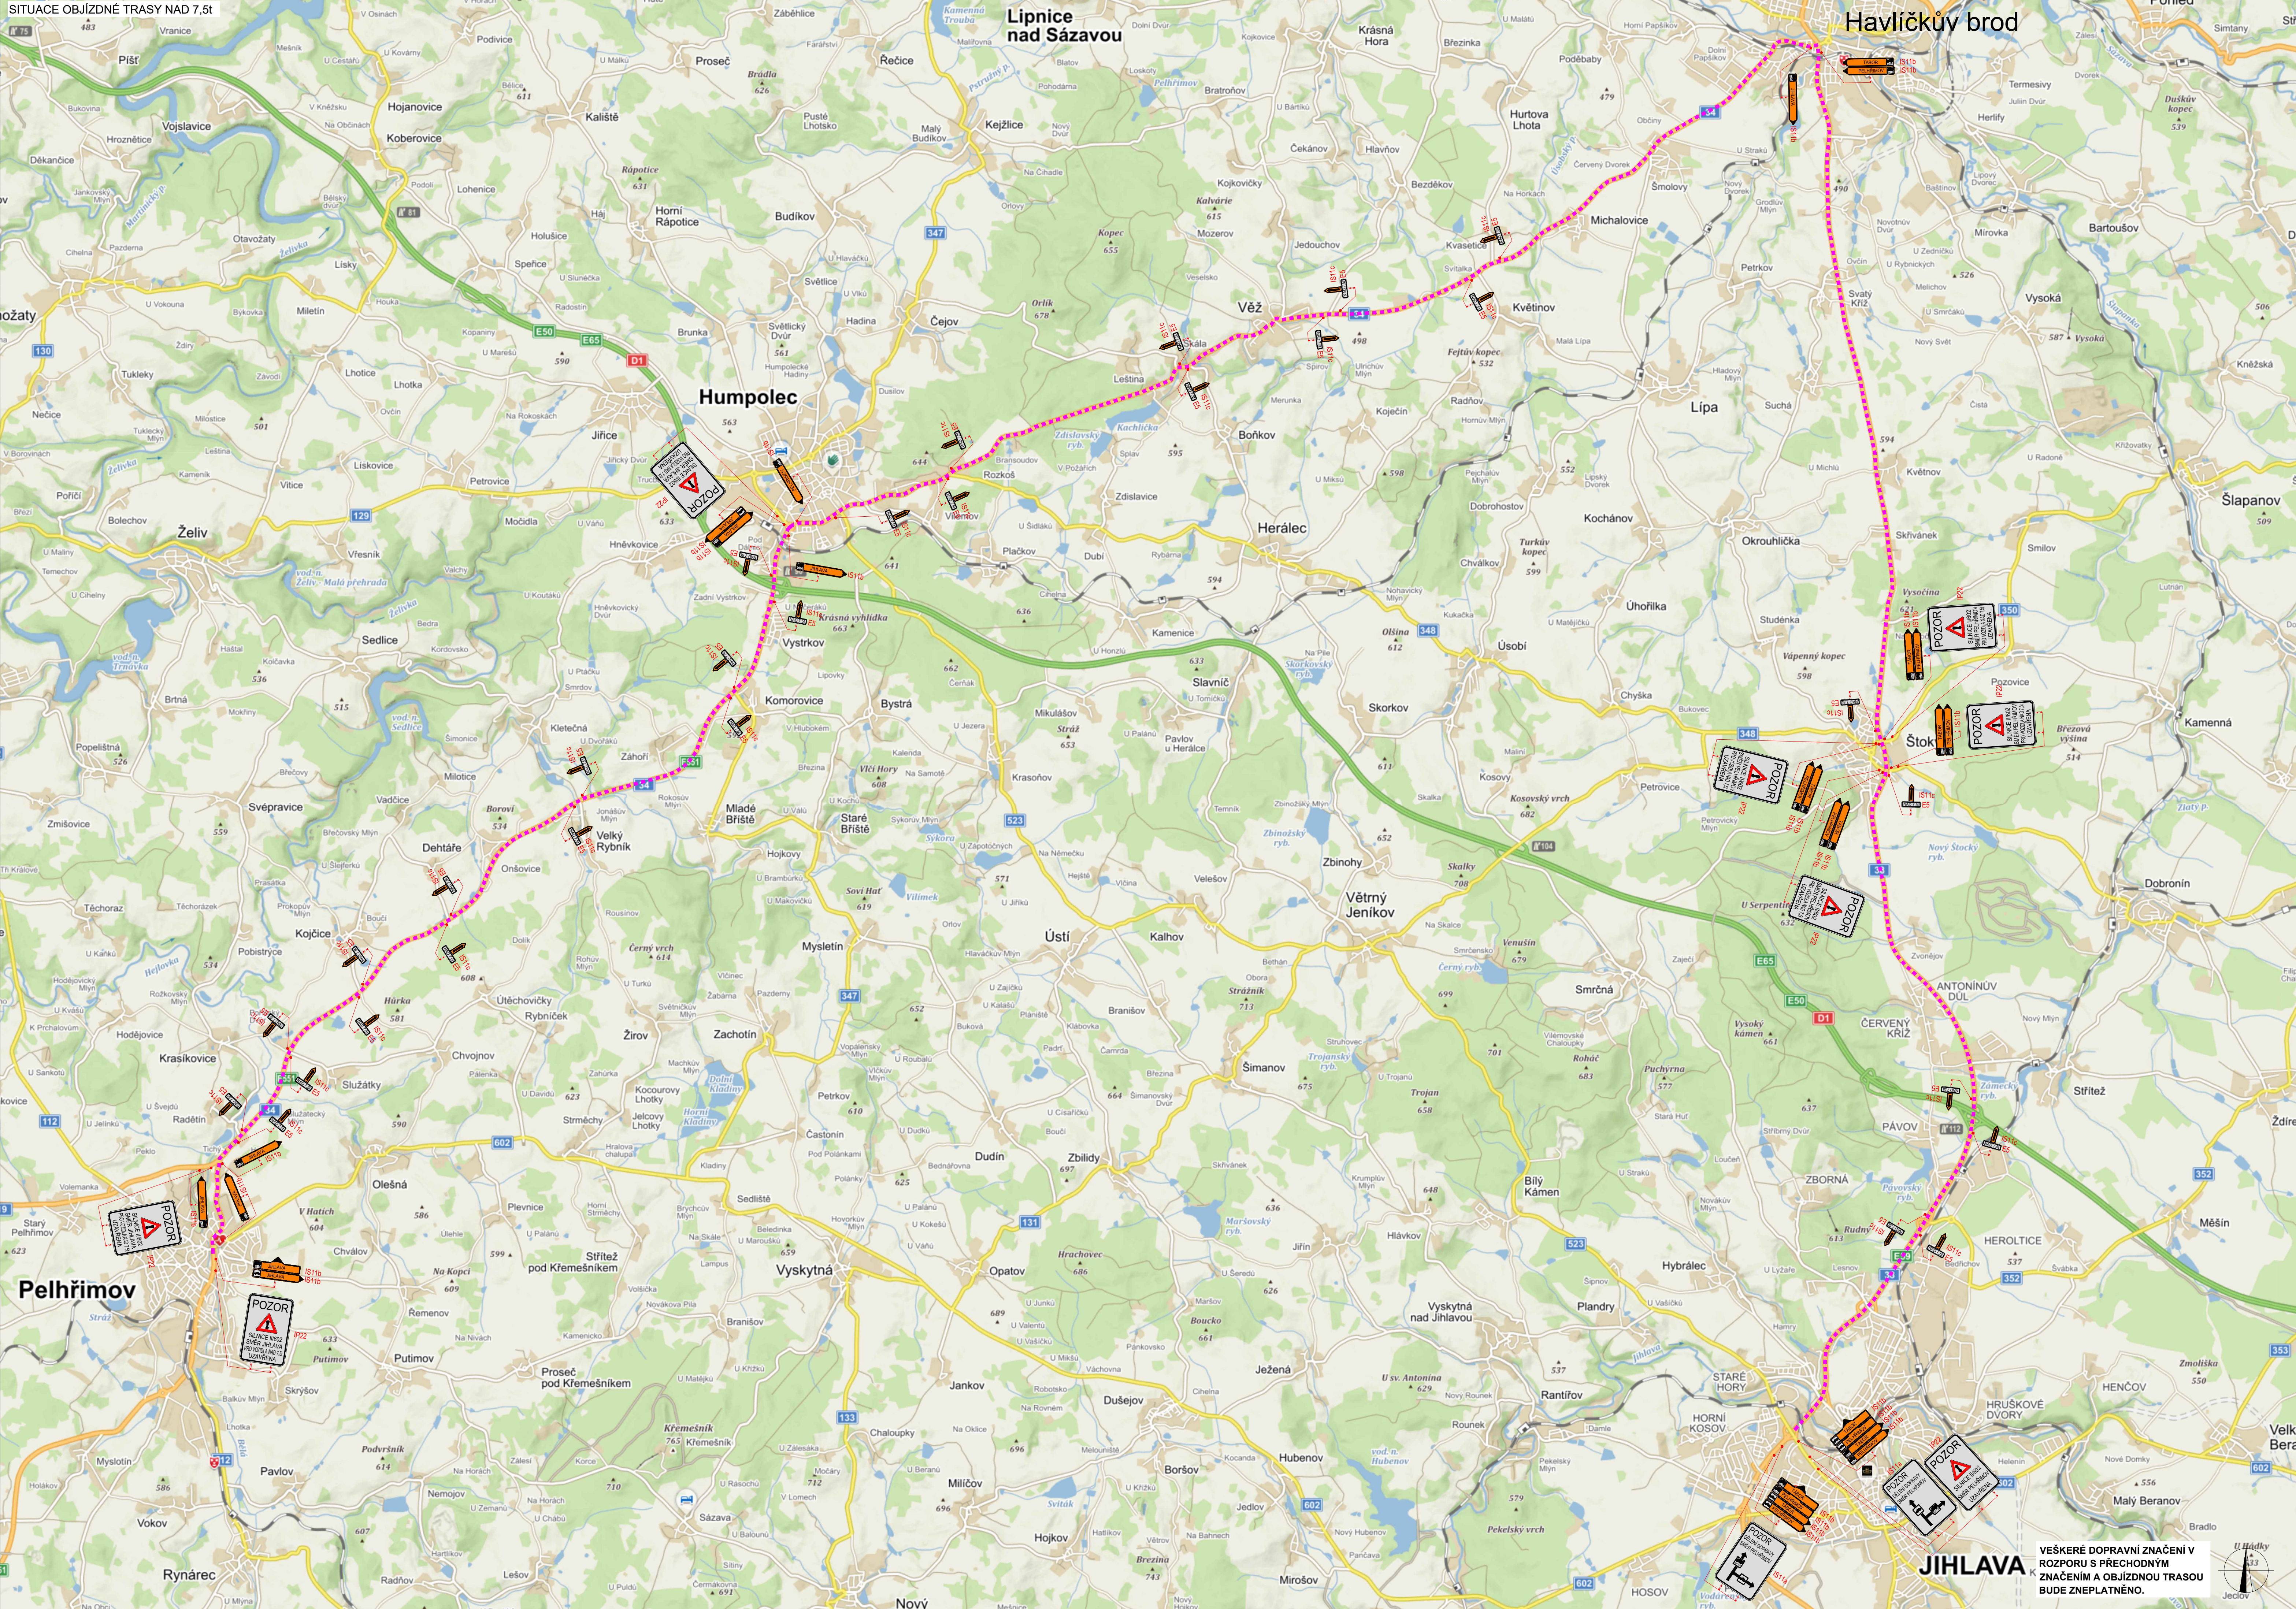

PLATNOST DOKUMENTACE		
V dne	V dne	V dne
V dne	V dne	V dne

LEGENDA		
	P6 TRVALÉ SVISLÉ DOPRAVNÍ ZNAČENÍ	UZAVŘENÝ ÚSEK
	P6 DOČASNÉ NEZPLATNĚNÉ TRVALÉ DOPRAVNÍ ZNAČENÍ	OBJÍZDNÁ TRASA DO 7,5t
	P6 NAVRŽENÉ PŘECHODNÉ DOPRAVNÍ ZNAČENÍ	OBJÍZDNÁ TRASA NAD 7,5t
		OBJÍZDNÁ TRASA BUS

ZODPOVĚDNÝ PROJEKTANT:	Richard Peška		
VYPRACOVAL:	Tomáš Kalvoda		
KONTROLOVAL:	Lukáš Beránek		
NAZEV STAVBY:	II/602 Dvorce - most ev. č. 602-044 objízdna trasa nad 7,5t okres Jihlava / Pelhřimov, kraj Vysočina		
OBSAH:	Situace objízdny trasy nad 7,5t		
DATUM:	01/2021	ČÍSLO ZAKÁZKY:	WZNAČ, s.r.o. Sázavská 5113/1, 586 01 Jihlava
FORMÁT:	10x44		
MĚŘÍTKO:	-	ČÍSLO PŘÍLOHY:	SOUPRAVA:
ÚČEL:	RDS		
		2	