


DETAIL I

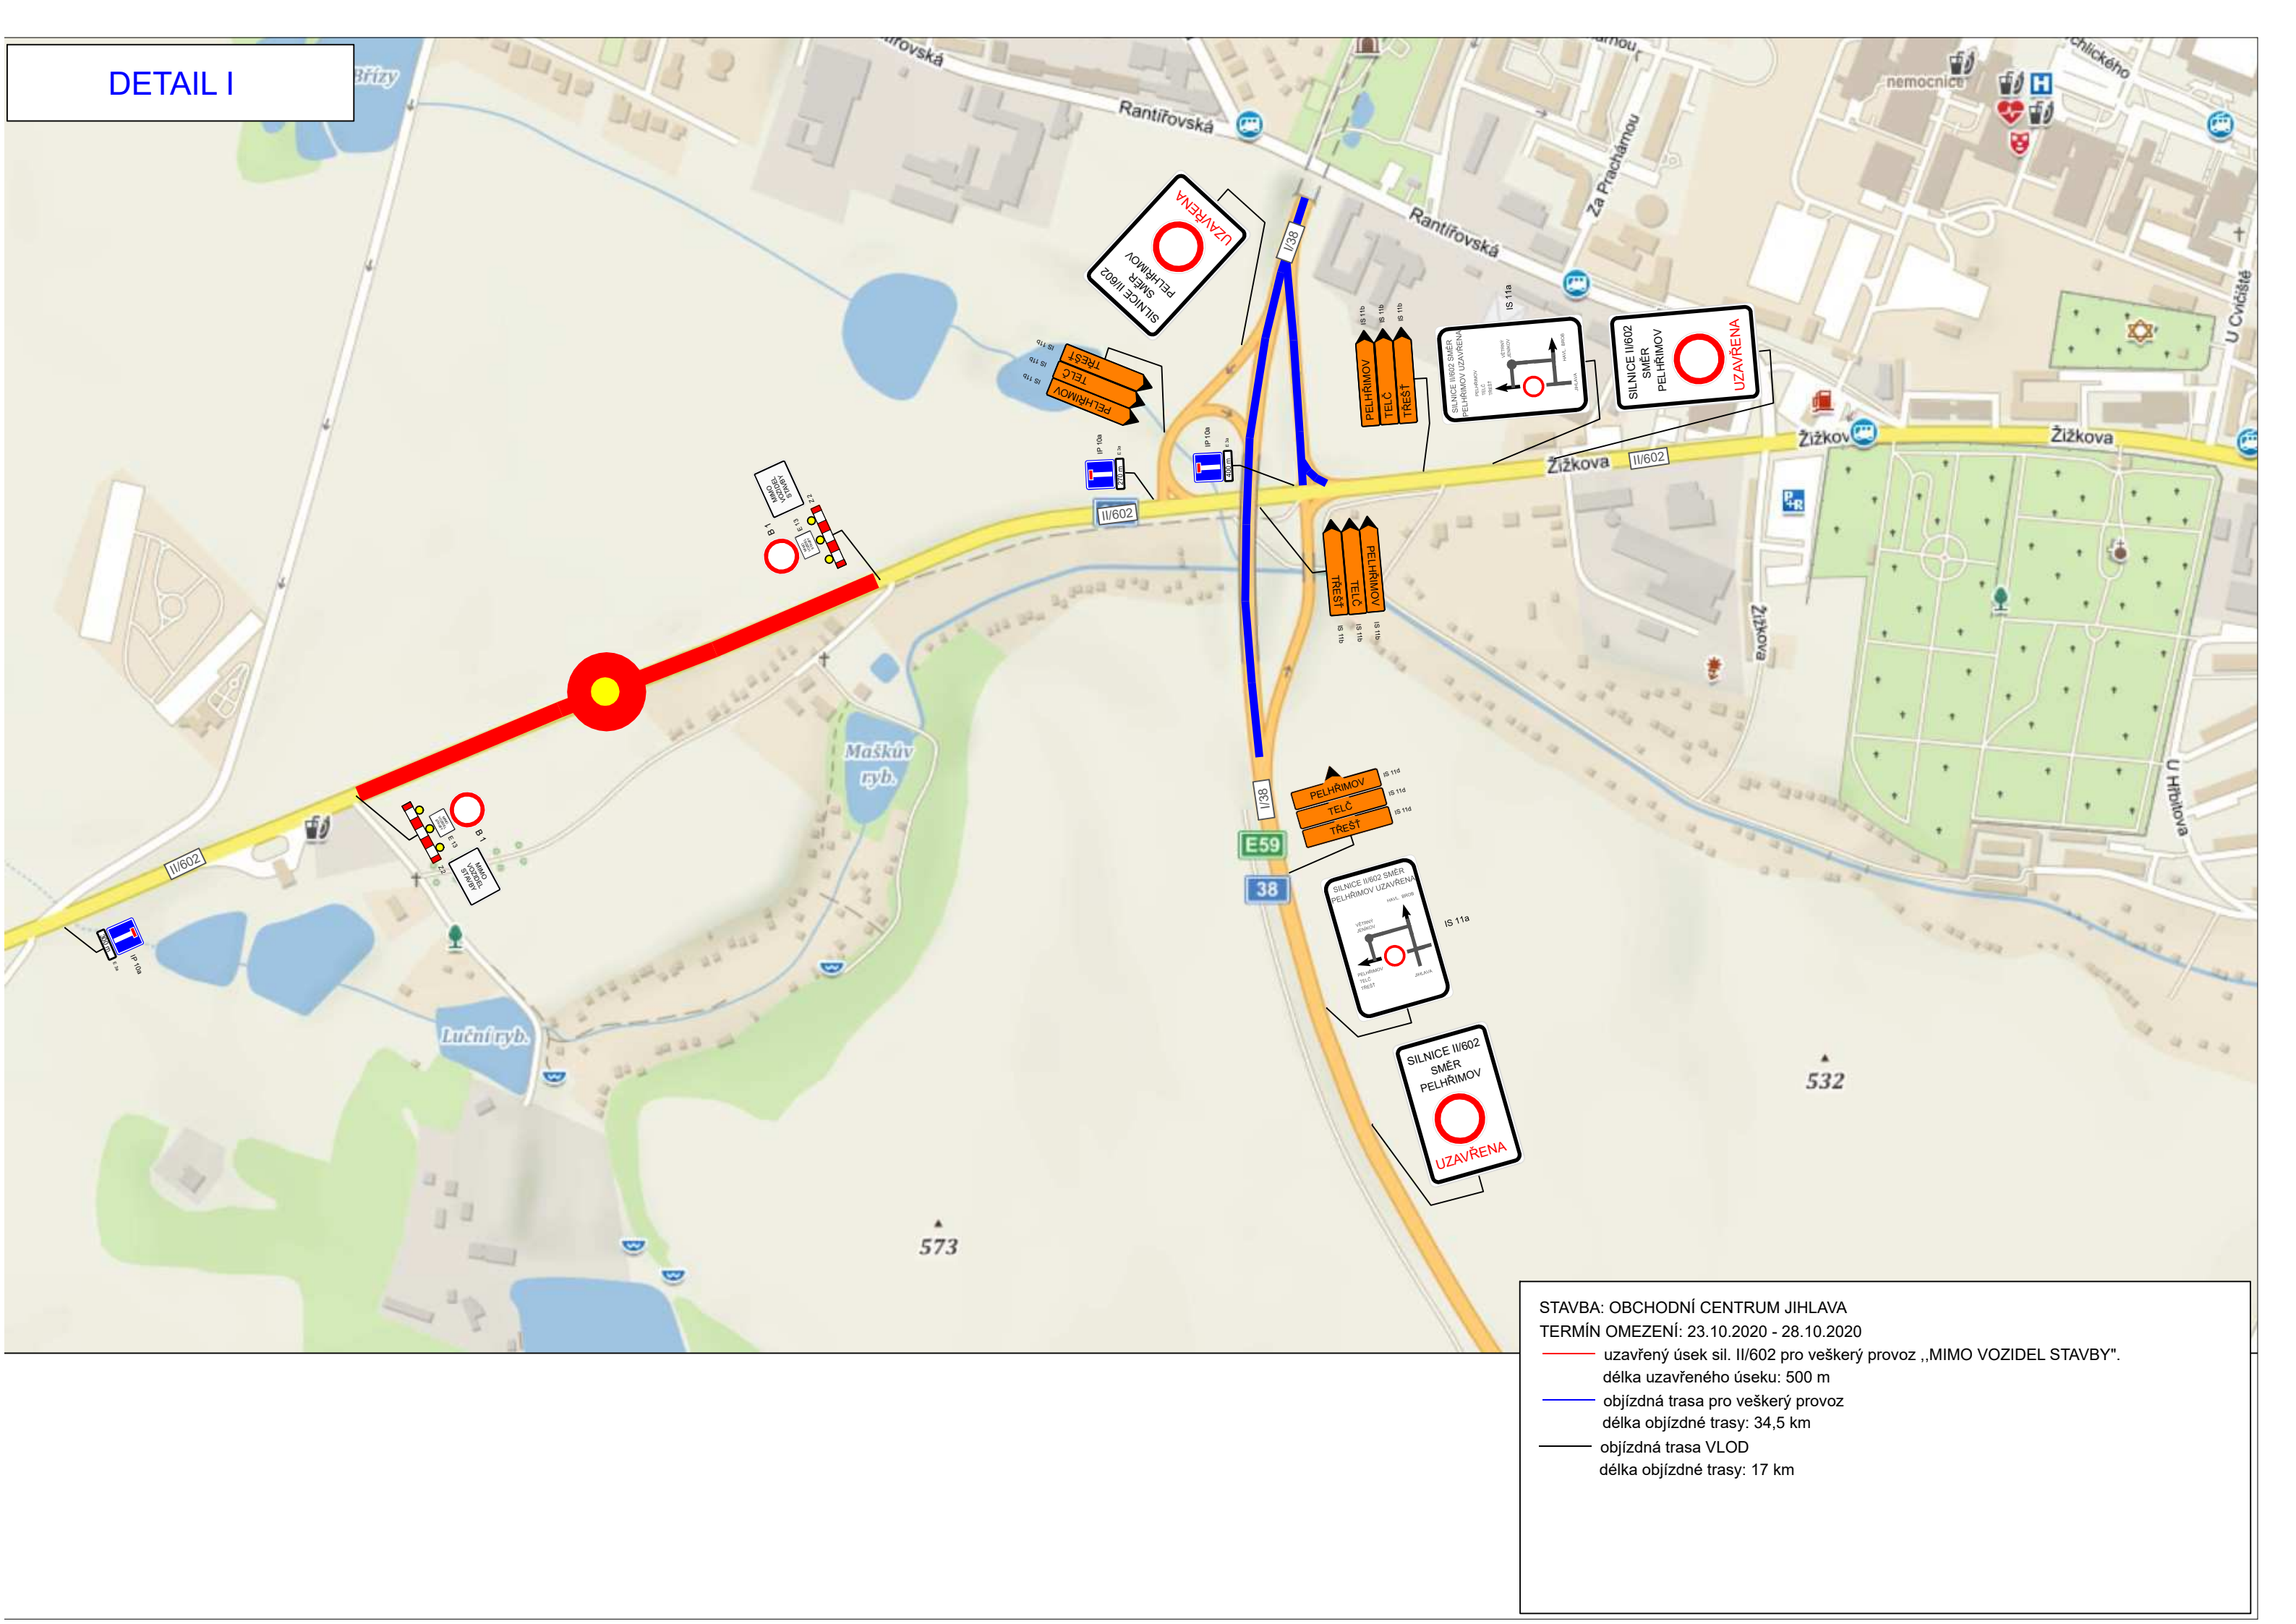

STAVBA: OBCHODNÍ CENTRUM JIHLAVA
TERMÍN OMEZENÍ: 23.10.2020 - 28.10.2020

- uzavřený úsek sil. II/602 pro veškerý provoz „MIMO VOZIDEL STAVBY“.
délka uzavřeného úseku: 500 m
- objíždná trasa pro veškerý provoz
délka objíždné trasy: 34,5 km
- objíždná trasa VL0D
délka objíždné trasy: 17 km