


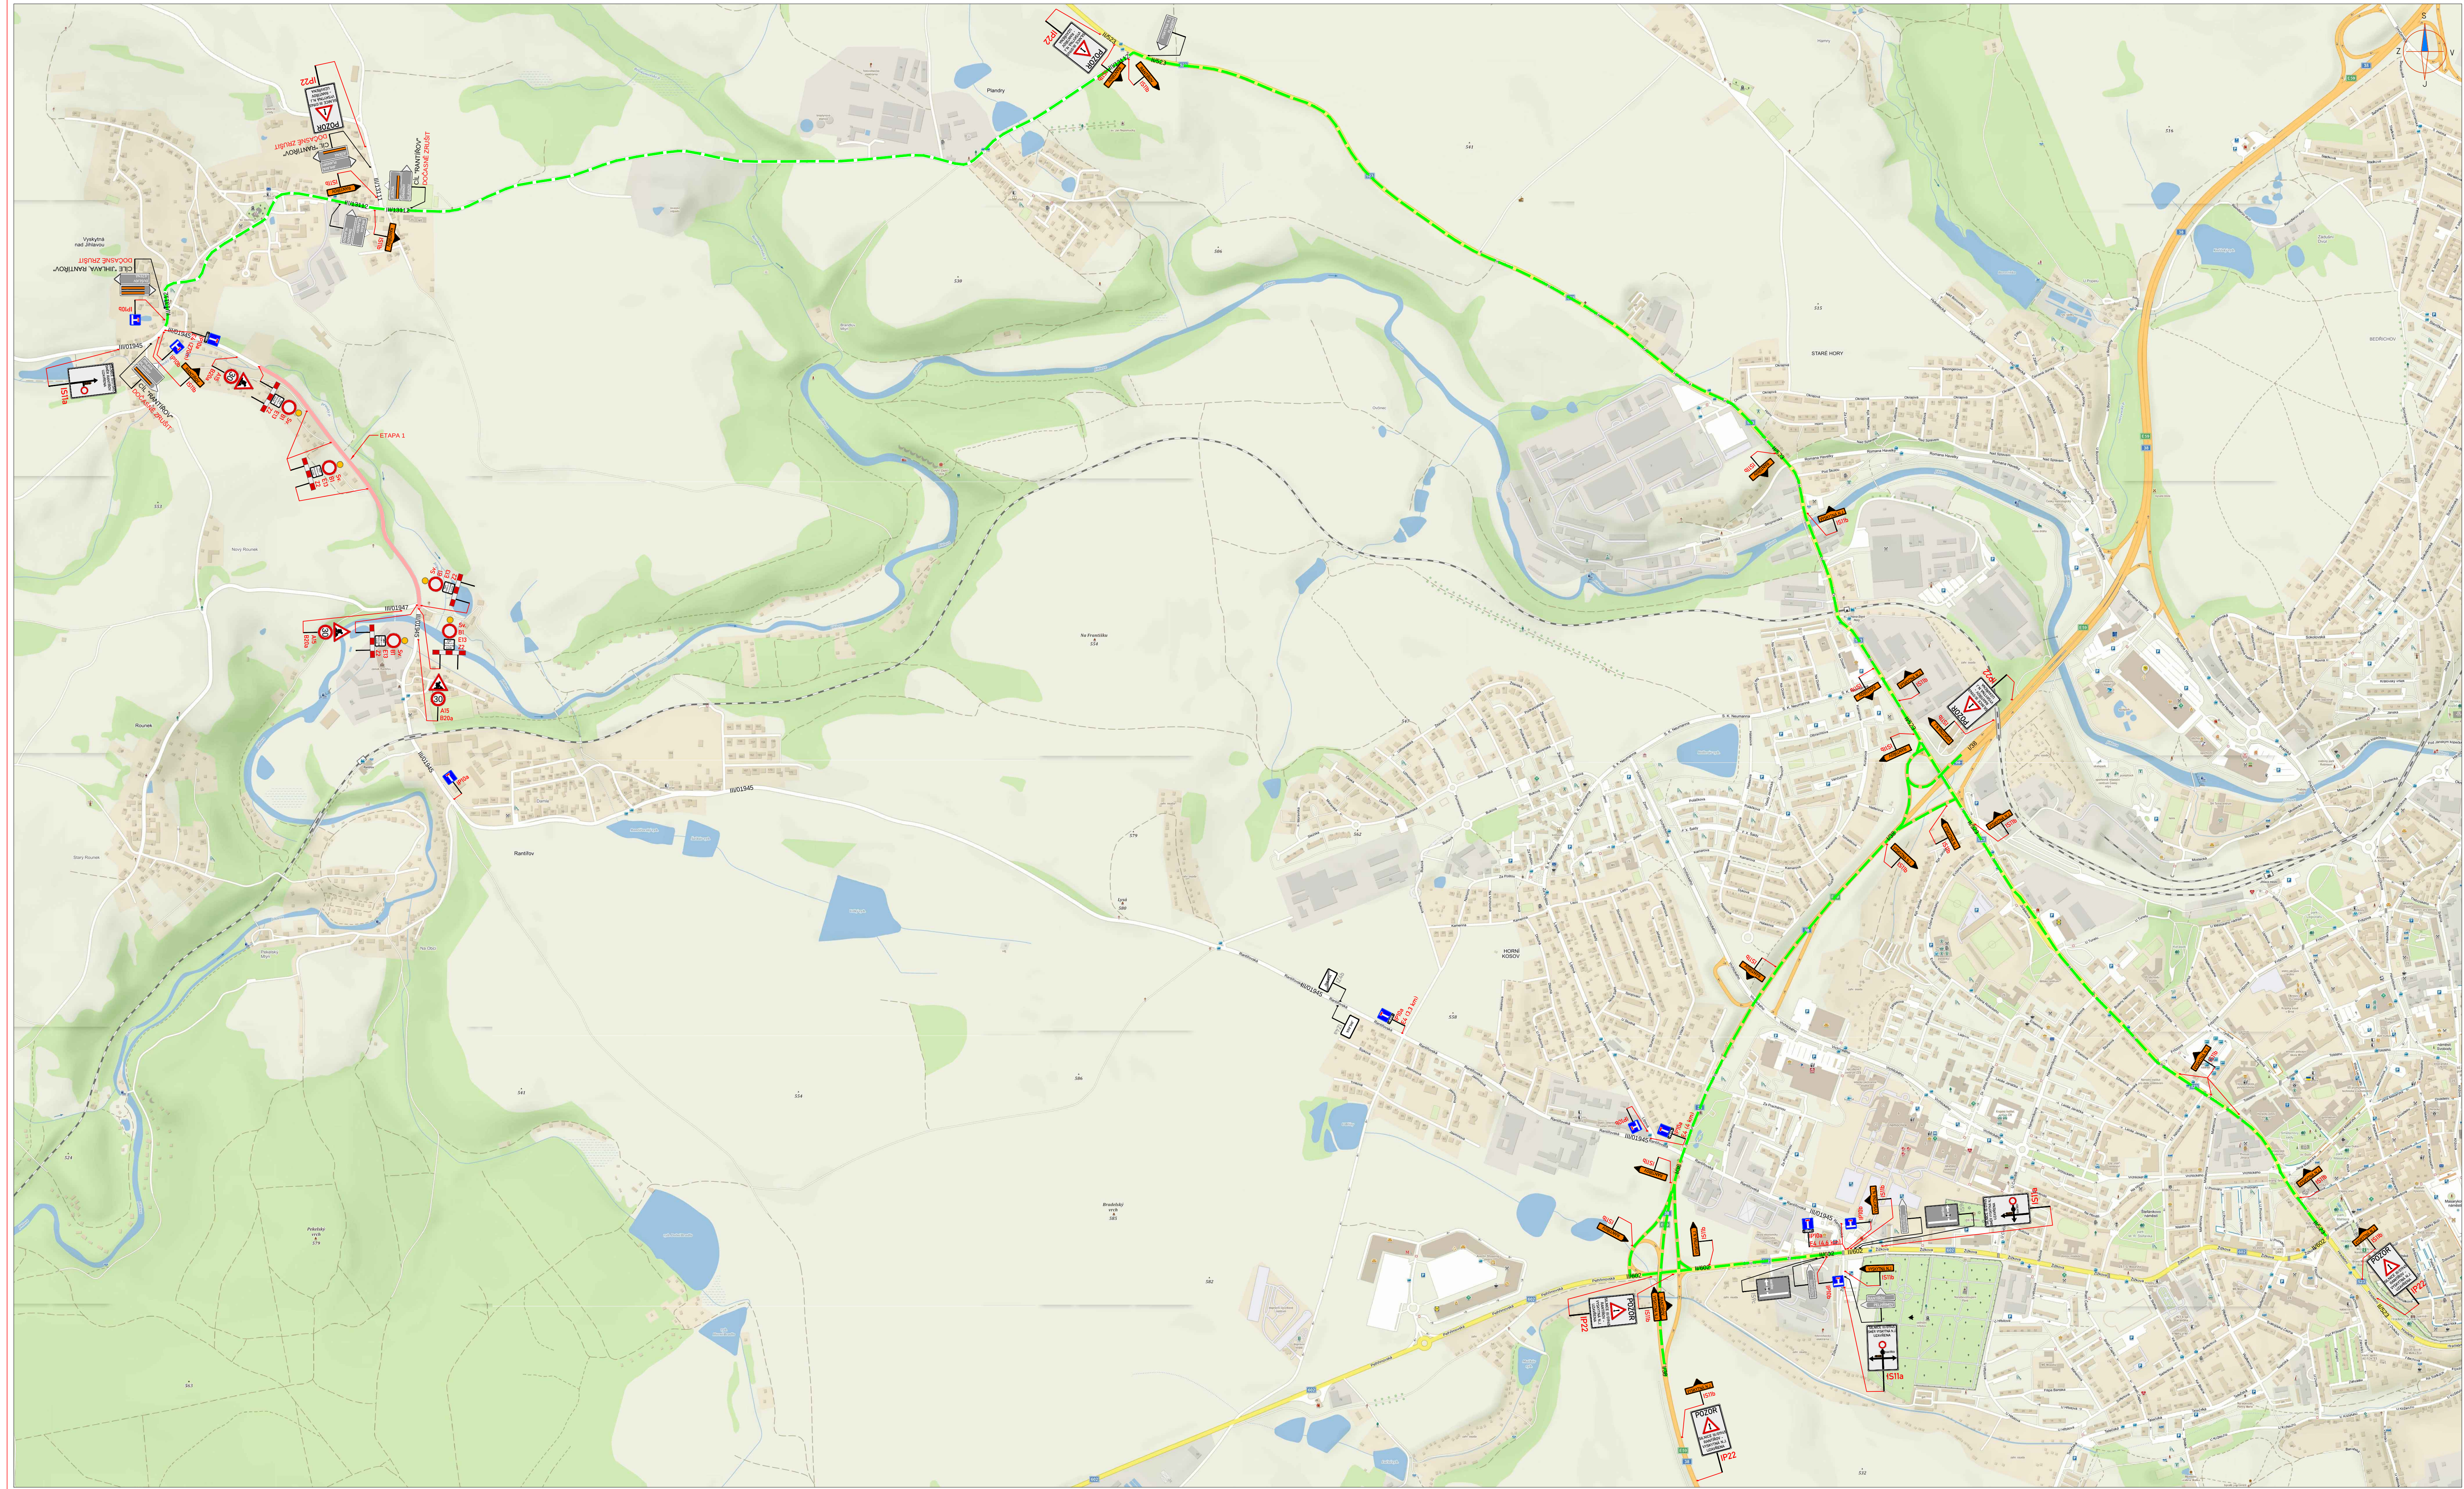


LEGENDA:

	PŘECHODNÉ DOPRAVNÍ ZNAČENÍ		PRACOVNÍ MÍSTO
	STÁVAJÍCÍ DOPRAVNÍ ZNAČENÍ		TEXT DODATKOVÉ TABULKY
	STÁVAJÍCÍ DOPRAVNÍ ZNAČENÍ DOČASNĚ ZRUŠENÉ		OBJÍZDNÁ TRASA

POZNÁMKA:

- Umístění přechodného dopravního značení dle TP 2.66 (Zásady pro označování pracovních míst na pozemních komunikacích)
- Stávající dopravní značení v rozporu s přechodnou úpravou provozu bude zneplatněno škrtnutím nebo zakrytím.
- Dopravní značení B28 umístěno 7 dní před zahájením stavby.

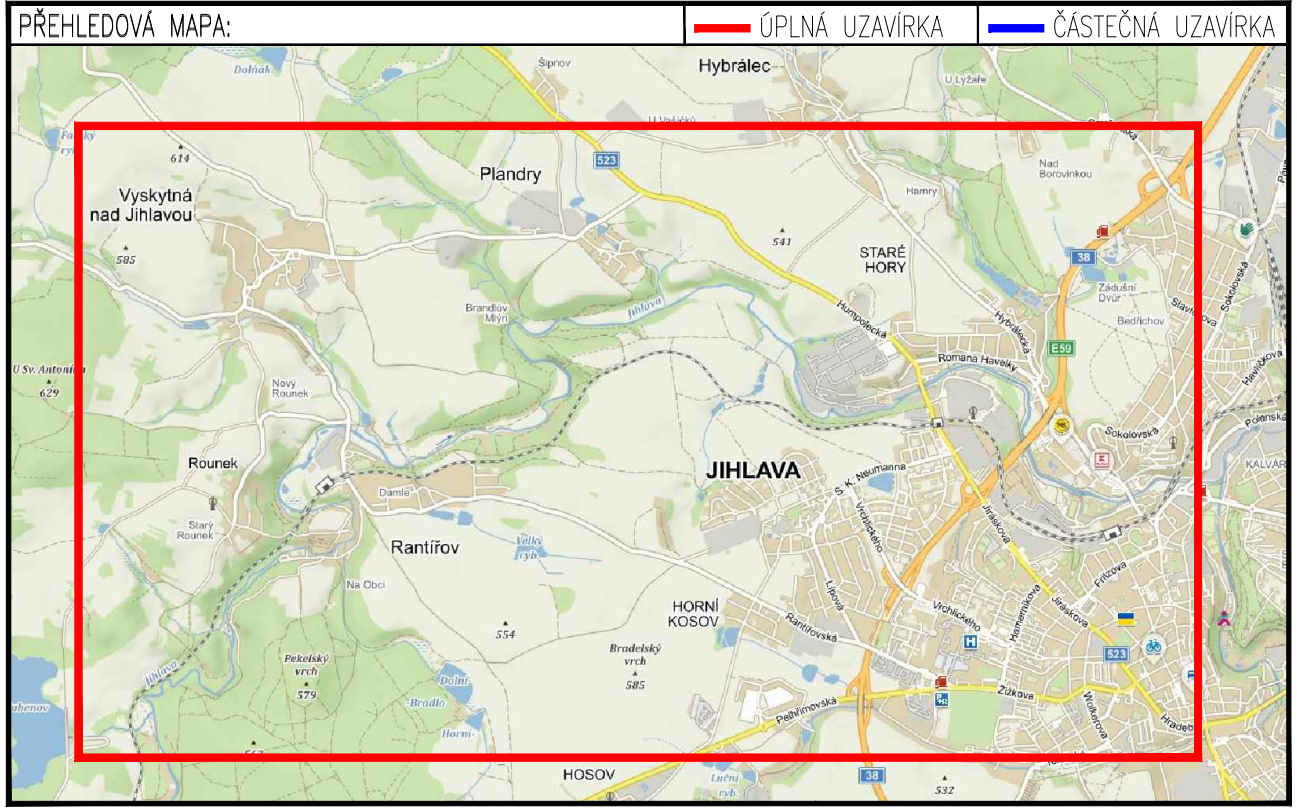

ETAPA 1

ZNAKOM s.r.o. – ZEMKOVÁ 2684/4, 615 00 BRNO, TEL. 602 593 383, ZNAKOM@ZNAKOM.CZ, (PRACOVNÍSTE: RYBNÝČEK 12, 602 00 BRNO)			
Typopisec: Karel HANÁK podpis:	Úsporodkový projektant: Karel HANÁK podpis:	Revize: Radek SUCHOMEL mobi: 602 593 383 podpis:	
Technická kontrola: Petr BEDNÁŘ podpis:	Metodický projektant: Petr BEDNÁŘ podpis:	ZNAKOM s.r.o. – ZEMKOVÁ 2684/4, 615 00 BRNO	
Místo: JIHLAVA – VÝSKYTŇNÁ NAD JIHLAVOU			Číslo zak.: 22200769
Silnice: III/01945			Formát: 594x1180
Stančený úsek: KM 4,640 – KM 5,721			Datum: 15.6.2022
Akce: III01945 JIHLAVA - VYSKYTNÁ NAD JIHLAVOU			Číslo přílohy:
Obsah: PŘECHODNÉ DOPRAVNÍ ZNAČENÍ			1