


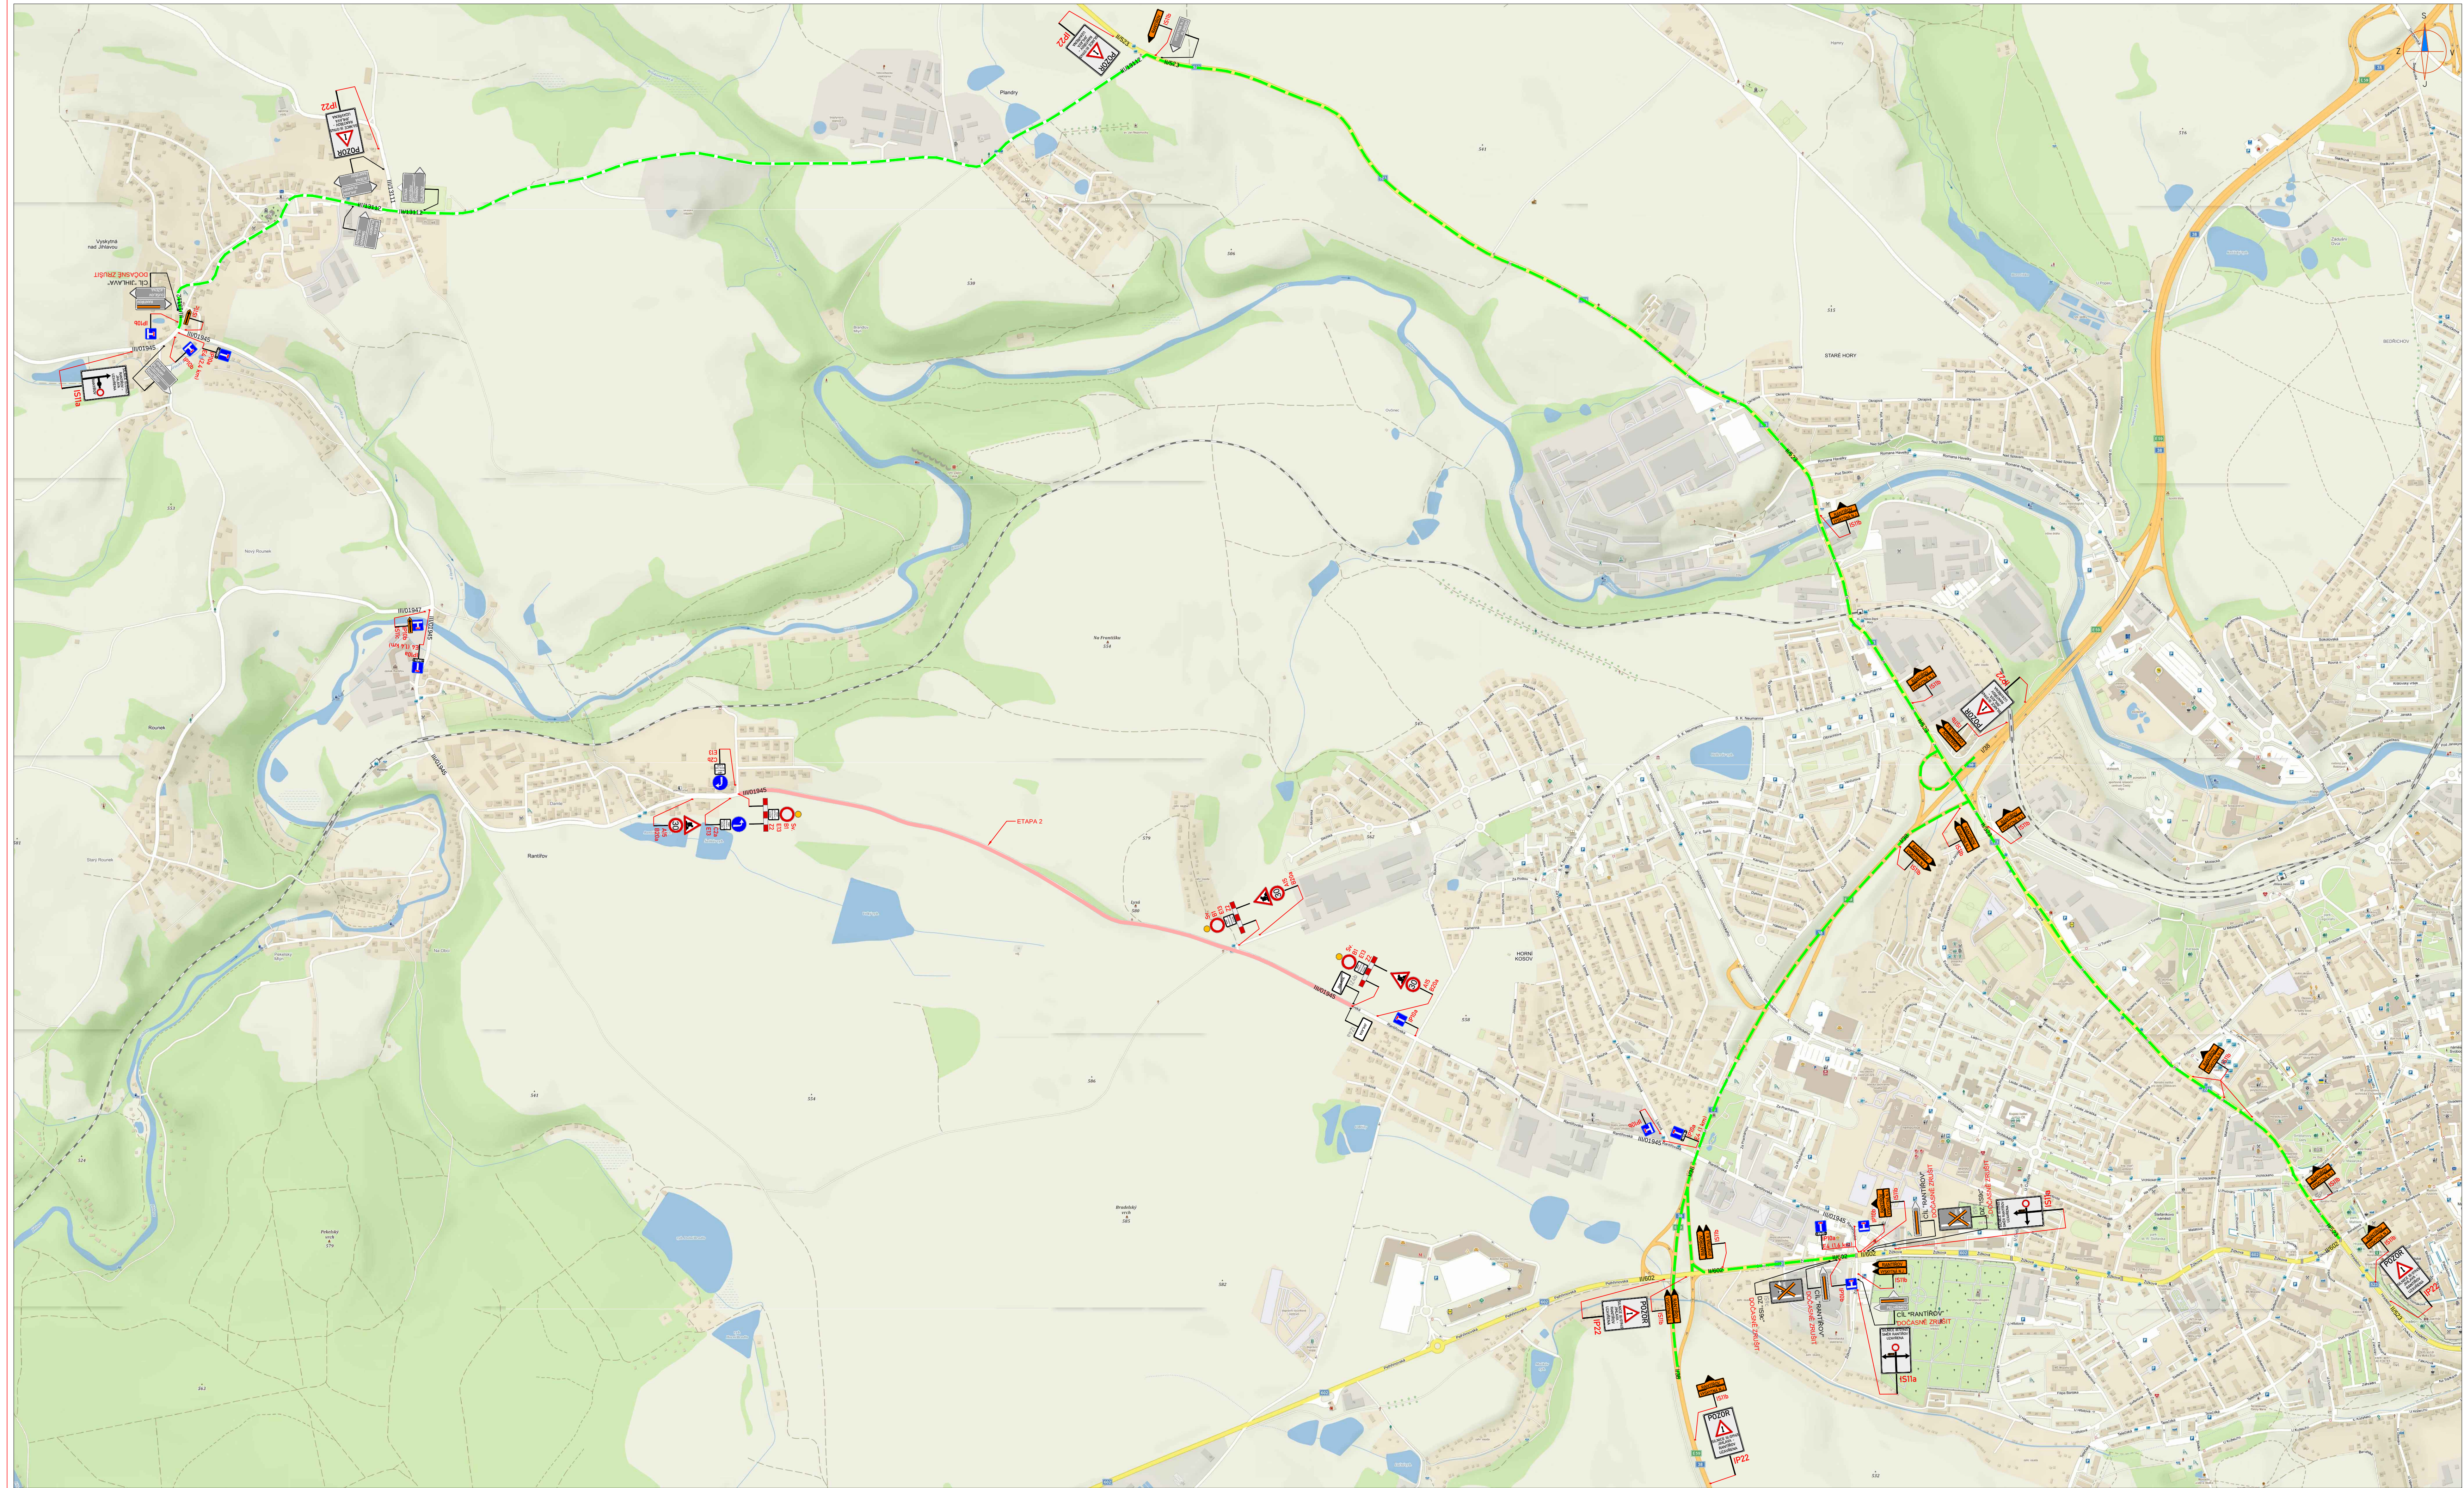

LEGENDA:

**PŘECHODNÉ DOPRAVNÍ ZNAČENÍ**

**STÁVAJÍCÍ DOPRAVNÍ ZNAČENÍ**

**STÁVAJÍCÍ DOPRAVNÍ ZNAČENÍ DOČASNĚ ZRUŠENÉ**

**PRACOVNÍ MÍSTO**

**TEXT DODATKOVÉ TABULKY**


**OBJÍZDNÁ TRASA**

**POZNÁMKA:**

- Umištění přechodného dopravního značení dle TP 1.66 (Zásady pro označování pracovních míst na pozemních komunikacích)

- Stávající dopravní značení v rozporu s přechodnou úpravou provozu bude zneplatněno škrtnutím nebo zakrytím.

- Dopravní značení B28 umístěno 7 dní před zahájením stavby.

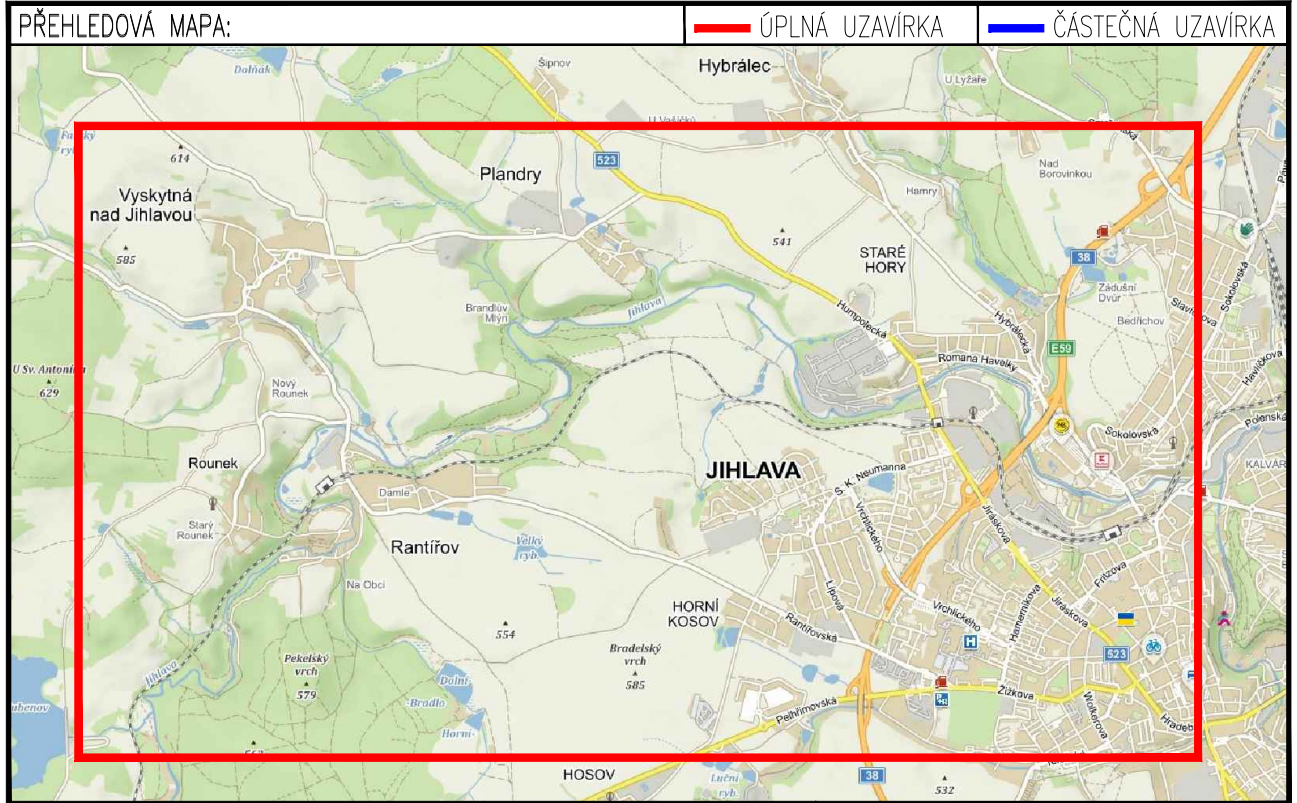

## ETAPA 2

|   |                                  |                            |                      |
|---|----------------------------------|----------------------------|----------------------|
| ZNAKOM s.r.o. – ZEMGROVA 2684/4, 615 00 BRNO, TEL. 602 593 383, ZNAKOM@ZNAKOM.CZ, (PRACOVNÍSTE: RYBNÝČEK 12, 602 00 BRNO) |                                  |                            |                      |
| Typopisec: Karel HANÁK   | Územněvý projektant: Karel HANÁK | Revize: Rostislav SUCHOMEL |                      |
| podpis:   | podpis:                          | podpis:                    |                      |
| Technická kontrola: Petr BEDNÁŘ                                                                                           | Technická kontrola: Petr BEDNÁŘ  | podpis:                    |                      |
| Místo: JIHLAVA – VYSKYTNÁ NAD JIHLAVOU                                                                                    |                                  |                            | Číslo zak.: 22200769 |
| Silnice: III/01945   |                                  |                            | Formát: 594x1180     |
| Stančení úseku: KM 1,574 – KM 3,310                                                                                       |                                  |                            | Datum: 15.6.2022     |
| Akce: III/01945 JIHLAVA - VYSKYTNÁ NAD JIHLAVOU                                                                           |                                  |                            | Číslo přílohy: 2     |
| Obsah: PŘECHODNÉ DOPRAVNÍ ZNAČENÍ                                                                                         |                                  |                            |                      |